


Legende

- vaste bodem
- kunswerk
- slibbodem
- as dwarsprofiel
- begin begroeiing
- haag
- boerand
- bomenrij van loofbomen
- bomenrij van naaldbomen
- bomenrij van fruitbomen
- duiker as
- beton
- metseiwerk
- gebouw
- bergplaats
- kaaimuur
- afsluiting algemeen
- afsluiting beton + gladde draad
- afsluiting beton + prikkeldraad
- afsluiting hout + gladde draad
- afsluiting hout + prikkeldraad
- afsluiting betonpalen en -platen
- muurtje metseiwerk
- hout
- metaal

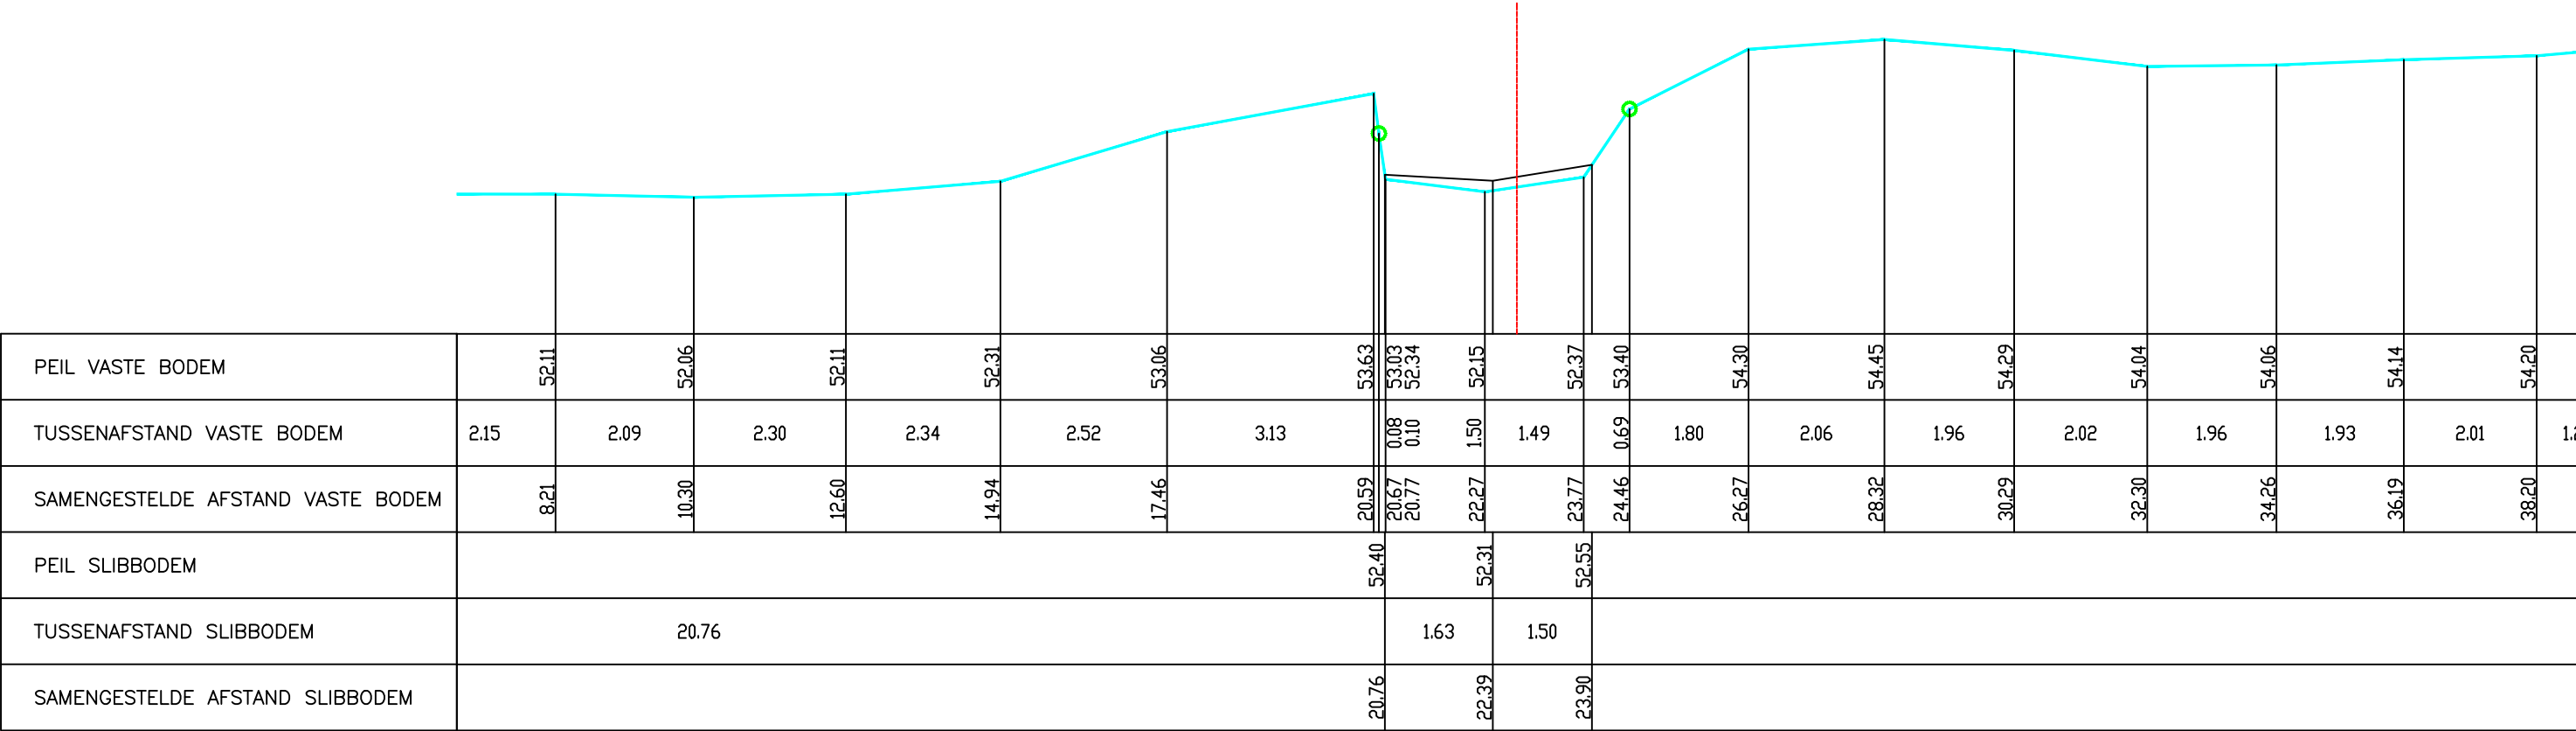

Gemeente Hoegaarden

B4043 **Mene**

VHAG: 7835

Locatie atlaspunt (LB72): X-coördinaat: 185559,136 Y-coördinaat: 165768,7256

DWARSPROFIELPLAN

Atlaspunt - 116
Datum opmeting: 25/02/2001
Schaal: 1/100

