


Legende

- vaste bodem
- kunswerk
- slibbodem
- as dwarsprofiel
- begin begroeiing
- haag
- boerand
- bomenrij van loofbomen
- bomenrij van naaldbomen
- bomenrij van fruitbomen
- duiker as
- beton
- metseiwerk
- gebouw
- bergplaats
- kaaimuur
- afsluiting algemeen
- afsluiting beton + gladde draad
- afsluiting beton + prikkeldraad
- afsluiting hout + gladde draad
- afsluiting hout + prikkeldraad
- afsluiting betonpalen en -platen
- muurtje metseiwerk
- hout
- metaal

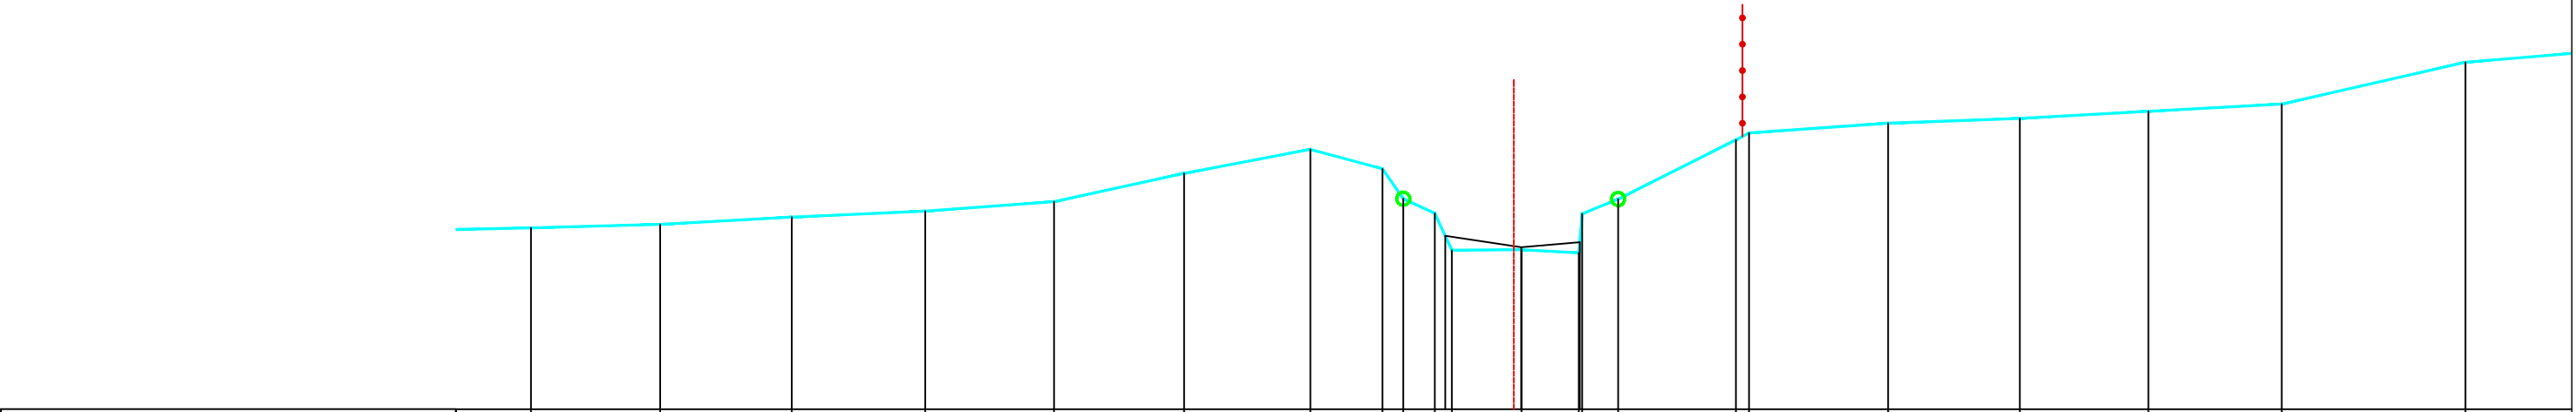

PEIL VASTE BODEM	52.75	52.80	52.92	53.01	53.15	53.58	53.94	53.65	53.19	52.97	52.41	52.42	52.37	52.97	53.19	54.09	54.19	54.34	54.41	54.52	54.63	55.27	
TUSSENAFSTAND VASTE BODEM	0.02	1.96	1.99	2.03	1.95	1.97	1.91	1.10	0.31	0.48	0.26	1.06	0.87	0.05	0.55	1.79	0.20	2.11	2.00	1.95	2.02	2.79	1.96
SAMENGESTELDE AFSTAND VASTE BODEM	7.98	9.94	11.94	13.97	15.92	17.89	19.81	20.90	21.22	21.70	21.95	23.01	23.88	23.93	24.48	26.26	26.46	28.57	30.57	32.52	34.54	37.33	
PEIL SLIBBODEM	52.63																						
TUSSENAFSTAND SLIBBODEM	21.85										1.15	0.89											
SAMENGESTELDE AFSTAND SLIBBODEM	21.85										23.01	23.89											

Gemeente Hoegaarden

B4043 **Mene**

VHAG: 7835

Locatie atlaspunt (LB72): X-coördinaat: 185504,7719 Y-coördinaat: 165696,6726

DWARSPROFIELPLAN

Atlaspunt - 118
Datum opmeting: 25/02/2001
Schaal: 1/100

