


	vaste bodem		gebouw
	kunstwerk		bergplaats
	slibbodem		koalmuur
	as dwarsprofiel		afsluiting algemeen
	begin begroeiing		afsluiting beton + gladde draad
	hoog		afsluiting beton + prikkeldraad
	boerand		afsluiting hout + gladde draad
	bomenrij van loofbomen		afsluiting hout + prikkeldraad
	bomenrij van naaldbomen		afsluiting betanpalen en -platen
	bomenrij van fruitbomen		muurte metselwerk
	duiker as		hout
	beton		metaal
	metselwerk		

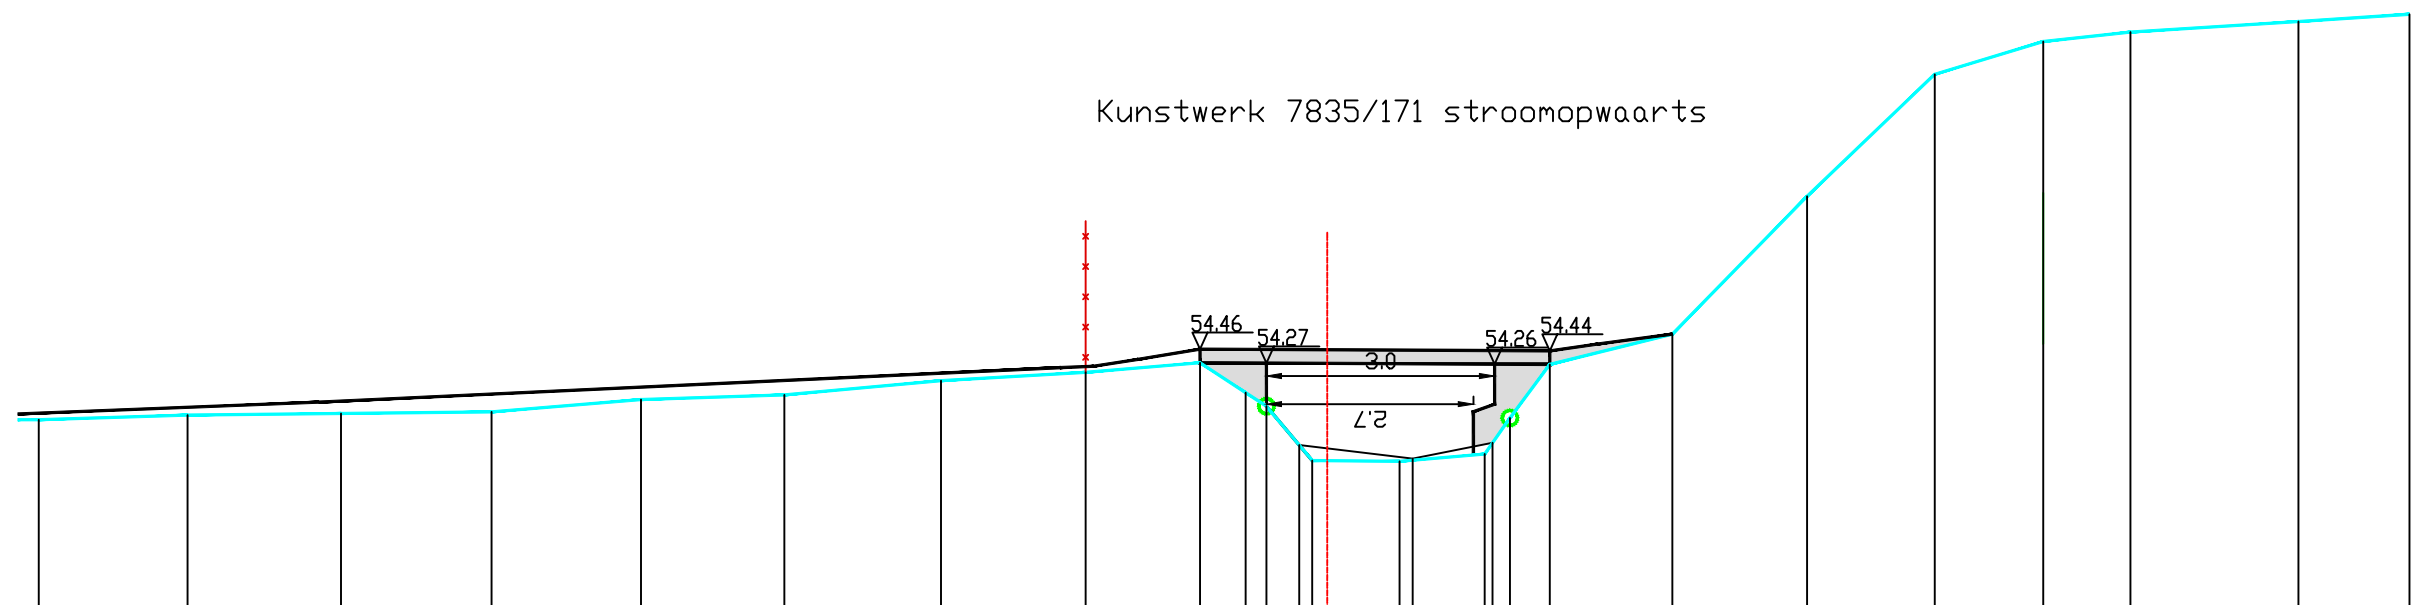

PEIL VASTE BODEM	53.53	53.59	53.61	53.63	53.79	53.85	54.04	54.15	54.28	53.88	53.70	52.99	52.97	53.07	53.55	54.26	54.66	56.48	58.09	58.53	58.65	58.79	58.89
TUSSENAFSTAND VASTE BODEM	1.97	2.03	1.99	1.98	1.90	2.07	1.91	1.51	0.60	0.27	0.61	1.15	1.13	0.33	0.53	1.62	1.78	1.69	1.44	1.15	2.22	1.47	
SAMENGESTELDE AFSTAND VASTE BODEM	6.02	7.99	10.01	12.01	13.98	15.88	17.95	19.86	21.38	21.98	22.26	22.86	24.02	25.14	25.48	26.00	27.62	29.41	31.10	32.53	33.69	35.91	37.38
PEIL SLIBBODEM	53.19											53.01	53.22										
TUSSENAFSTAND SLIBBODEM	22.69											1.50	1.06										
SAMENGESTELDE AFSTAND SLIBBODEM	22.69											24.19	25.25										

B4043 Mene

Locatie atlaspunt (LB72): X-coördinaat: 185373,511 Y-coördinaat: 165571,8103

Atlaspunt - 123
Datum opmeting: 25/02/2001
Schaal: 1/100

