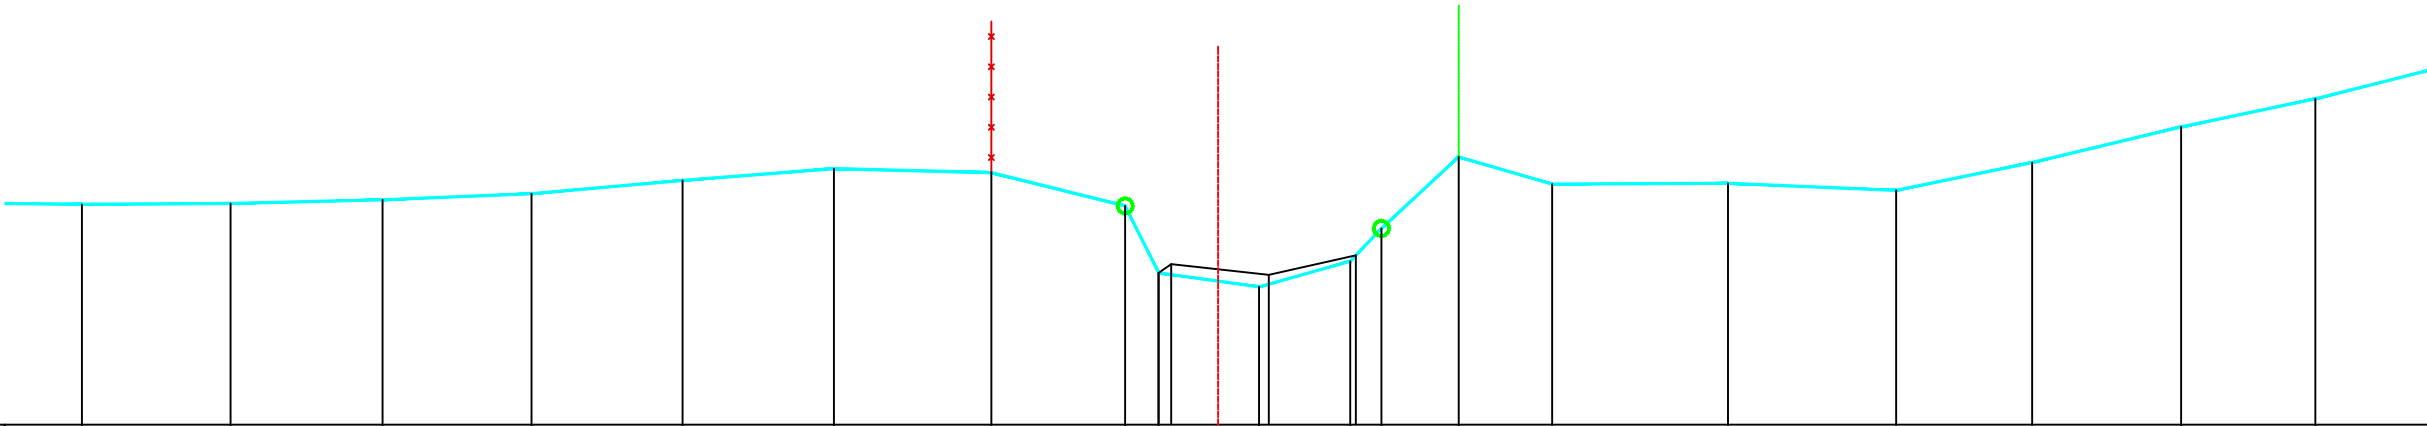


Legende

- vaste bodem
- kunswerk
- slibbodem
- as dwarsprofiel
- begin begroeiing
- haag
- boerand
- bomenrij van loofbomen
- bomenrij van naaldbomen
- bomenrij van fruitbomen
- duiker as
- beton
- metseiwerk

gebouwbergplaatskaaimuurafsluiting algemeenafsluiting beton + gladde draadafsluiting beton + prikkeldraadafsluiting hout + gladde draadafsluiting hout + prikkeldraadafsluiting betonpalen en -platenmuurtje metseiwerkhoutmetaal

PEIL VASTE BODEM	53.91	53.92	53.97	54.05	54.23	54.39	54.33	53.89	53.01	52.82	53.16	53.60	54.54	54.18	54.19	54.10	54.47	54.94	55.31	
TUSSENAFSTAND VASTE BODEM	0.08	1.97	2.01	1.97	2.00	2.00	2.08	1.77	0.44	1.33	1.21	0.41	1.02	1.24	2.33	2.22	1.80	1.97	1.78	2.19
SAMENGESTELDE AFSTAND VASTE BODEM	9.13	11.10	13.11	15.08	17.08	19.08	21.16	22.93	23.38	24.70	25.91	26.32	27.35	28.58	30.91	33.13	34.93	36.90	38.68	
PEIL SLIBBODEM	53.01									53.12	52.98	53.24								
TUSSENAFSTAND SLIBBODEM	23.38									0.17	1.29	1.15								
SAMENGESTELDE AFSTAND SLIBBODEM	23.38									23.54	24.83	25.98								

Gemeente Hoegaarden

B4043 **Mene**

VHAG: 7835

Locatie atlaspunt (LB72): X-coördinaat: 185310,8889 Y-coördinaat: 165503,7131

DWARSPROFIELPLAN

Atlaspunt - 125
Datum opmeting: 25/02/2001
Schaal: 1/100

