

Legende

- vaste bodem

kunswerk

slibbodem

as dwarsprofiel

begin begroeiing

haag

boerand

bomenrij van loofbomen

bomenrij van naaldbomen

bomenrij van fruitbomen

duiker as

beton

metseelwerk
- gebouw

bergplaat

kaaimuur

afsluiting algemeen

afsluiting beton + gladde draad

afsluiting beton + prikkeldraad

afsluiting hout + gladde draad


afsluiting hout + prikkeldraad

afsluiting betonpalen en -platen

muurtje metseelwerk

hout

metaal

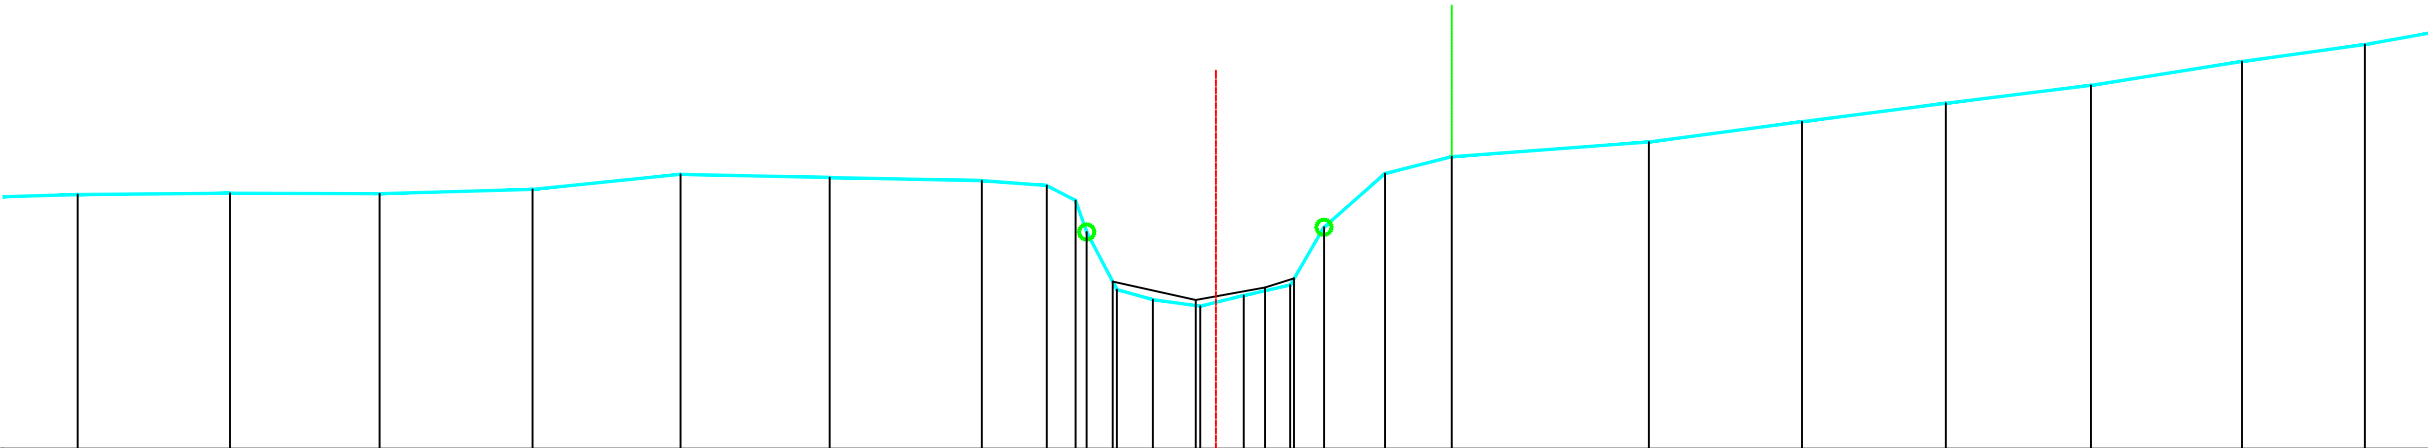

PEIL VASTE BODEM	54.36	54.38	54.37	54.43	54.63	54.59	54.54	54.48	54.28	53.87	53.10	52.97	52.88	53.03	53.16	53.93	54.64	54.86	55.06	55.32	55.57	55.81	56.12	56.34
TUSSENAFSTAND VASTE BODEM	99	2.01	1.98	2.03	1.96	1.97	2.01	0.86	0.38	0.15	0.40	0.48	0.63	0.58	0.61	0.45	0.81	0.88	2.61	2.02	1.90	1.92	2.00	1.63
SAMENGESTELDE AFSTAND VASTE BODEM	8.44	10.46	12.44	14.46	16.42	18.39	20.40	21.26	21.64	21.79	22.19	22.67	23.29	23.87	24.48	24.93	25.74	26.62	29.23	31.25	33.16	35.08	37.07	38.70
PEIL SLIBBODEM	53.21 52.97 53.13 53.25																							
TUSSENAFSTAND SLIBBODEM	22.13										1.10		0.92		0.38									
SAMENGESTELDE AFSTAND SLIBBODEM	22.13										23.23		24.15		24.53									

Gemeente Hoegaarden

B4043 **Mene**

VHAG: 7835

Locatie atlaspunt (LB72): X-coördinaat: 185226,9166 Y-coördinaat: 165452,8524

DWARSPROFIELPLAN

Atlaspunt - 127
Datum opmeting: 25/02/2001
Schaal: 1/100

