

Legende

- vaste bodem

kunswerk

slibbodem

as dwarsprofiel

begin begroeiing

haag

boorand

bomenrij van loofbomen

bomenrij van naaldbomen

bomenrij van fruitbomen

duiker as

beton

metsewerk
- gebouw

bergplaat

kaaimuur

afsluiting algemeen

afsluiting beton + gladde draad

afsluiting beton + prikkeldraad

afsluiting hout + gladde draad


afsluiting hout + prikkeldraad

afsluiting betonpalen en -platen

muurtje metsewerk

hout

metaal

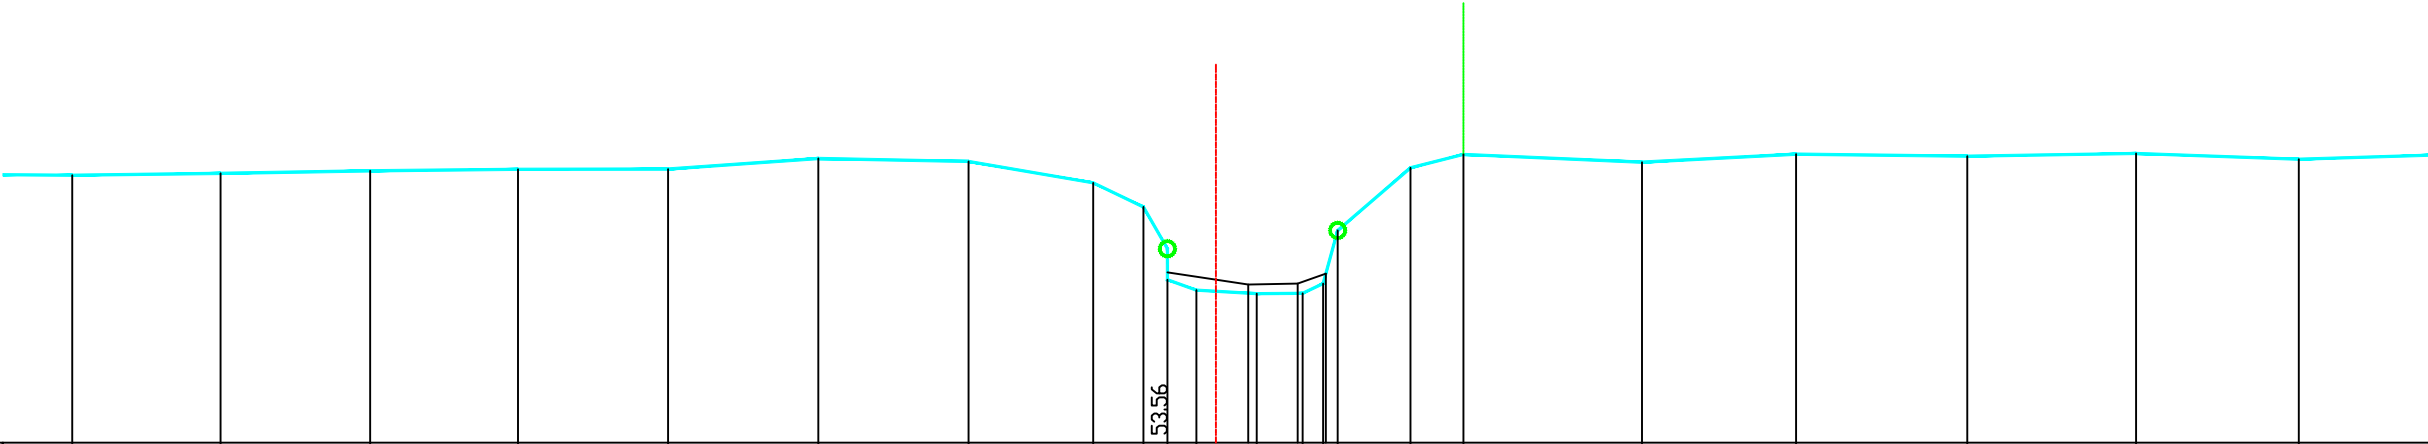

PEIL VASTE BODEM	5	54.54	54.56	54.60	54.62	54.62	54.76	54.72	54.44	54.12	53.15	53.02	52.97	52.97	53.10	53.81	54.64	54.81	54.71	54.82	54.79	54.83	54.75	
TUSSENAFSTAND VASTE BODEM		1.96	1.98	1.96	1.99	1.99	1.99	1.65	0.66	0.34	0.38	0.80	0.61	0.27	0.19	0.96	0.70	2.36	2.04	2.27	2.23	2.15	2.78	
SAMENGESTELDE AFSTAND VASTE BODEM		6.36	8.32	10.30	12.26	14.24	16.23	18.22	19.87	20.53	20.87	21.23	22.03	22.64	22.91	23.10	24.07	24.77	27.13	29.17	31.43	33.66	35.82	
PEIL SLIBBODEM										53.25		53.09	53.10	53.24										
TUSSENAFSTAND SLIBBODEM												1.07	0.65	0.37										
SAMENGESTELDE AFSTAND SLIBBODEM										20.85		21.92	22.57	22.95										

Gemeente Hoegaarden

B4043

Mene

VHAG: 7835

Locatie atlaspunt (LB72):

X-coördinaat: 185184,3353 Y-coördinaat: 165449,5638

DWARSPROFIELPLAN

Atlaspunt - 128

Datum opmeting: 25/02/2001

Schaal: 1/100



VLAAMS-
BRABANT