

Legende

- vaste bodem

kunswerk

slibbodem

as dwarsprofiel

begin begroeiing

haag

boerand

bomenrij van loofbomen

bomenrij van naaldbomen

bomenrij van fruitbomen

duiker as

beton

metseelwerk
- gebouw

bergplaats

kaalmuur

afsluiting algemeen

afsluiting beton + gladde draad

afsluiting beton + prikkeldraad

afsluiting hout + gladde draad


afsluiting hout + prikkeldraad

afsluiting betonpalen en -platen

muurtje metseelwerk

hout

metaal

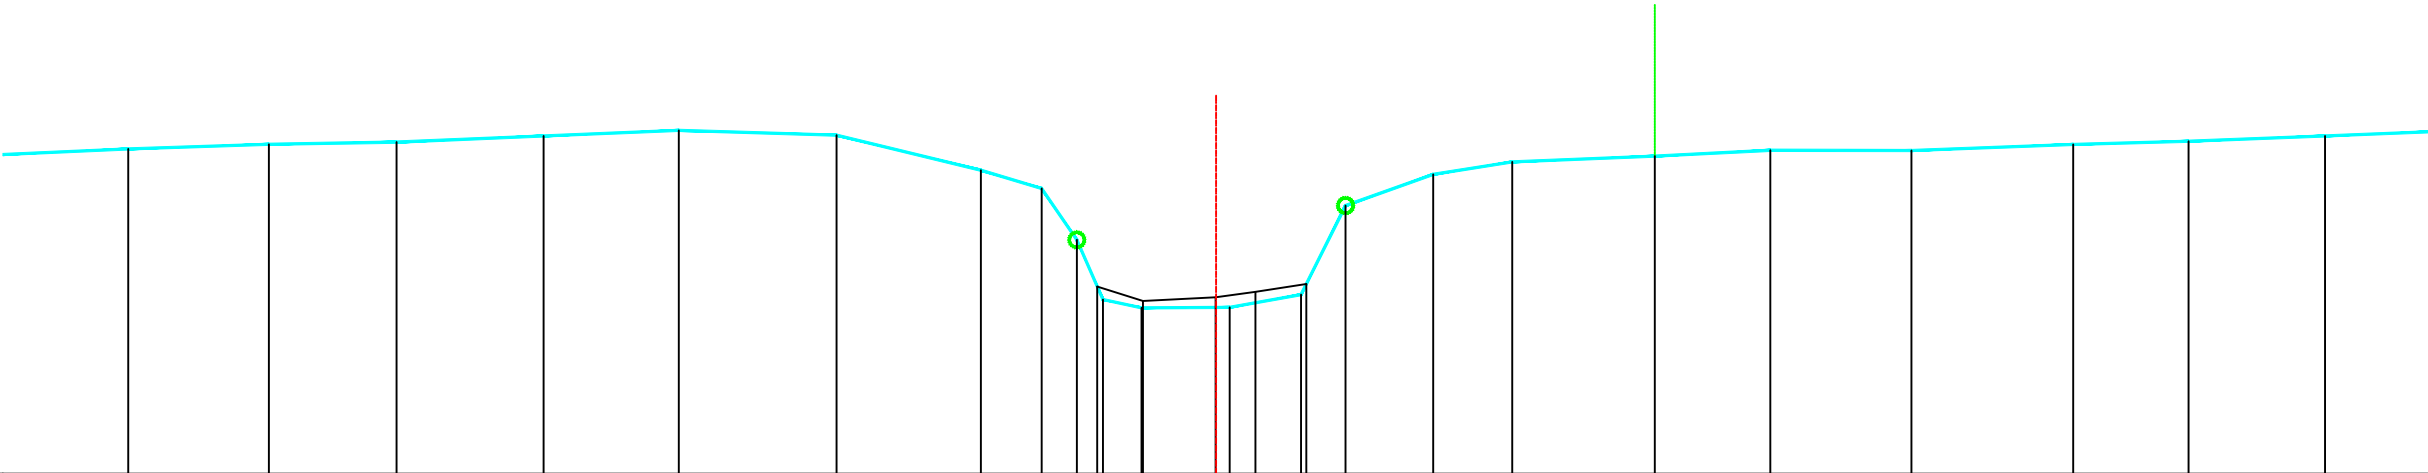

|                                   |       
|-----------------------------------|-------|-------|-------|-------|-------|-------|-------|-------|-------|-------|-------|-------|-------|-------|-------|-------|-------|-------|-------|-------|-------|-------|------|--|
| PEIL VASTE BODEM                  | 55.29 | 55.36 | 55.38 | 55.47 | 55.54 | 55.48 | 55.01 | 54.77 | 54.09 | 53.30 | 53.19 | 53.20 | 53.37 | 54.55 | 54.96 | 55.12 | 55.20 | 55.28 | 55.27 | 55.35 | 55.40 | 55.47 |      |  |
| TUSSENAFSTAND VASTE BODEM         | 1.78  | 1.86  | 1.69  | 1.94  | 1.79  | 2.09  | 1.91  | 0.80  | 0.47  | 0.34  | 0.51  | 1.17  | 0.94  | 0.59  | 1.16  | 1.05  | 1.89  | 1.53  | 1.87  | 2.14  | 1.53  | 1.80  | 1.90 |  |
| SAMENGESTELDE AFSTAND VASTE BODEM | 7.68  | 9.54  | 11.23 | 13.17 | 14.96 | 17.05 | 18.95 | 19.76 | 20.23 | 20.57 | 21.08 | 22.25 | 23.19 | 23.78 | 24.94 | 25.99 | 27.87 | 29.40 | 31.27 | 33.41 | 34.93 | 36.74 |      |  |
| PEIL SLIBBODEM                    |       |       |       |       |       |       |       |       |       |       |       | 53.47 | 53.28 | 53.33 | 53.40 | 53.51 |       |       |       |       |       |       |      |  |
| TUSSENAFSTAND SLIBBODEM           | 20.50 |       |       |       |       |       |       |       |       |       |       | 0.60  | 0.96  | 0.53  | 0.67  |       |       |       |       |       |       |       |      |  |
| SAMENGESTELDE AFSTAND SLIBBODEM   |       |       |       |       |       |       |       |       |       |       |       | 20.50 | 21.10 | 22.06 | 22.59 | 23.26 |       |       |       |       |       |       |      |  |

Gemeente Hoegaarden

**B4043** **Mene**

VHAG: 7835

Locatie atlaspunt (LB72): X-coördinaat: 185080,7641 Y-coördinaat: 165438,0052

DWARSPROFIELPLAN

Atlaspunt - 131  
Datum opmeting: 25/02/2001  
Schaal: 1/100

