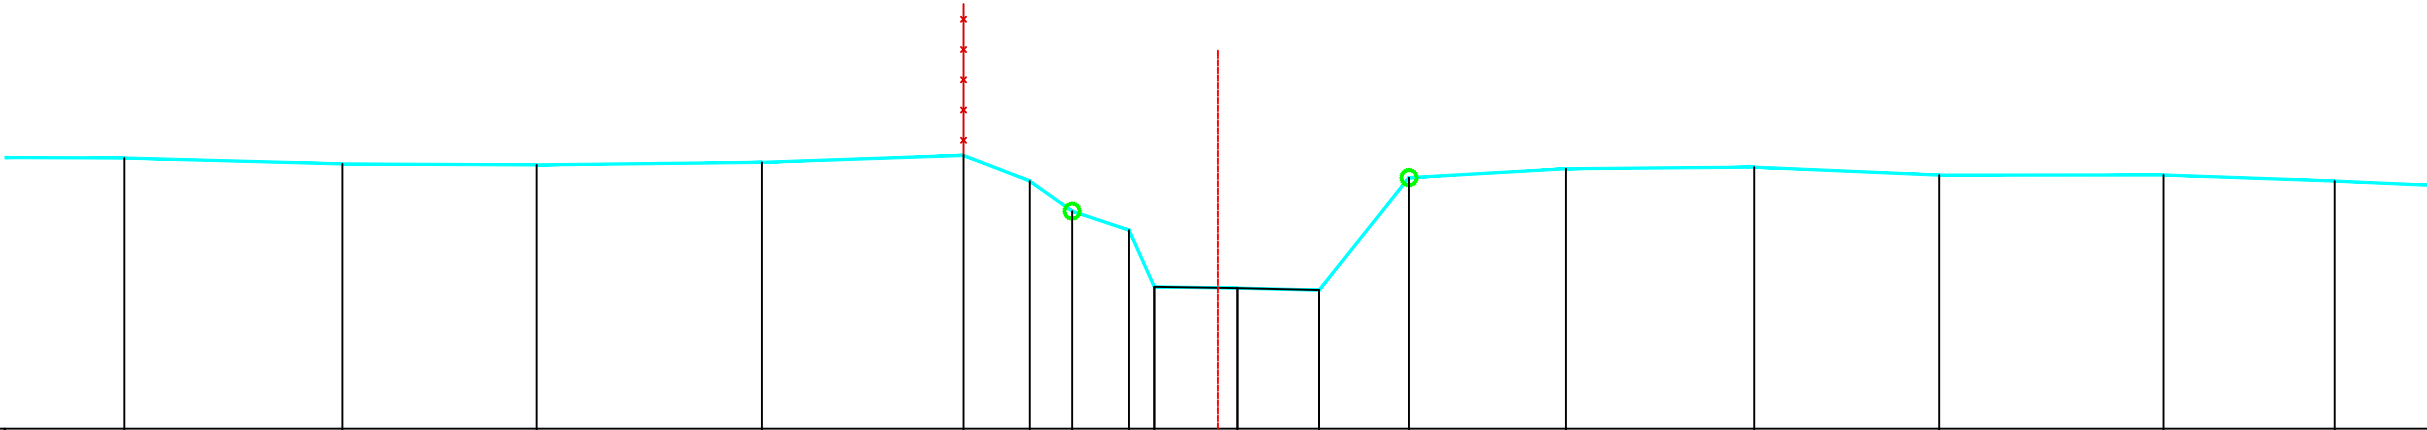


Legende

- vaste bodem
- kunswerk
- slibbodem
- as dwarsprofiel
- begin begroeiing
- haag
- boerand
- bomenrij van loofbomen
- bomenrij van naaldbomen
- bomenrij van fruitbomen
- duiker as
- beton
- metseelwerk

gebouwbergplaatskaaimuurafsluiting algemeenafsluiting beton + gladde draadafsluiting beton + prikkeldraadafsluiting hout + gladde draadafsluiting hout + prikkeldraadafsluiting betonpalen en -platenmuurtje metseelwerkhoutmetaal

PEIL VASTE BODEM		55.58		55.50		55.49			55.52			55.61		55.28		54.88		54.62		53.88			53.86		53.83			55.32			55.44			55.46			55.35			55.36			55.27					
TUSSENAFSTAND VASTE BODEM	04		2.88		2.57		2.98		2.67		0.88		0.56		0.75		0.33		1.10		1.08		1.19		2.08		2.49		2.45		2.97		2.26		2.4													
SAMENGESTELDE AFSTAND VASTE BODEM		11.81		14.70		17.27		20.25		22.91		23.79		24.35		25.10		25.44				26.54		27.62		28.81		30.88		33.37		35.82		38.79		41.05												
PEIL SLIBBODEM																										53.88		53.86		53.83																		
TUSSENAFSTAND SLIBBODEM																											1.10	1.08																				
SAMENGESTELDE AFSTAND SLIBBODEM																										25.44		26.54		27.62																		

Gemeente Hoegaarden

B4043 **Mene**

VHAG: 7835

Locatie atlaspunt (LB72): X-coördinaat: 184806,1114 Y-coördinaat: 165469,9721

DWARSPROFIELPLAN

Atlaspunt - 139
Datum opmeting: 25/02/2001
Schaal: 1/100

