


Legende



DWARSPROFIEL 2

Hsch 1/100
Lsch 1/100
Vvlak 69 m T.A.W.

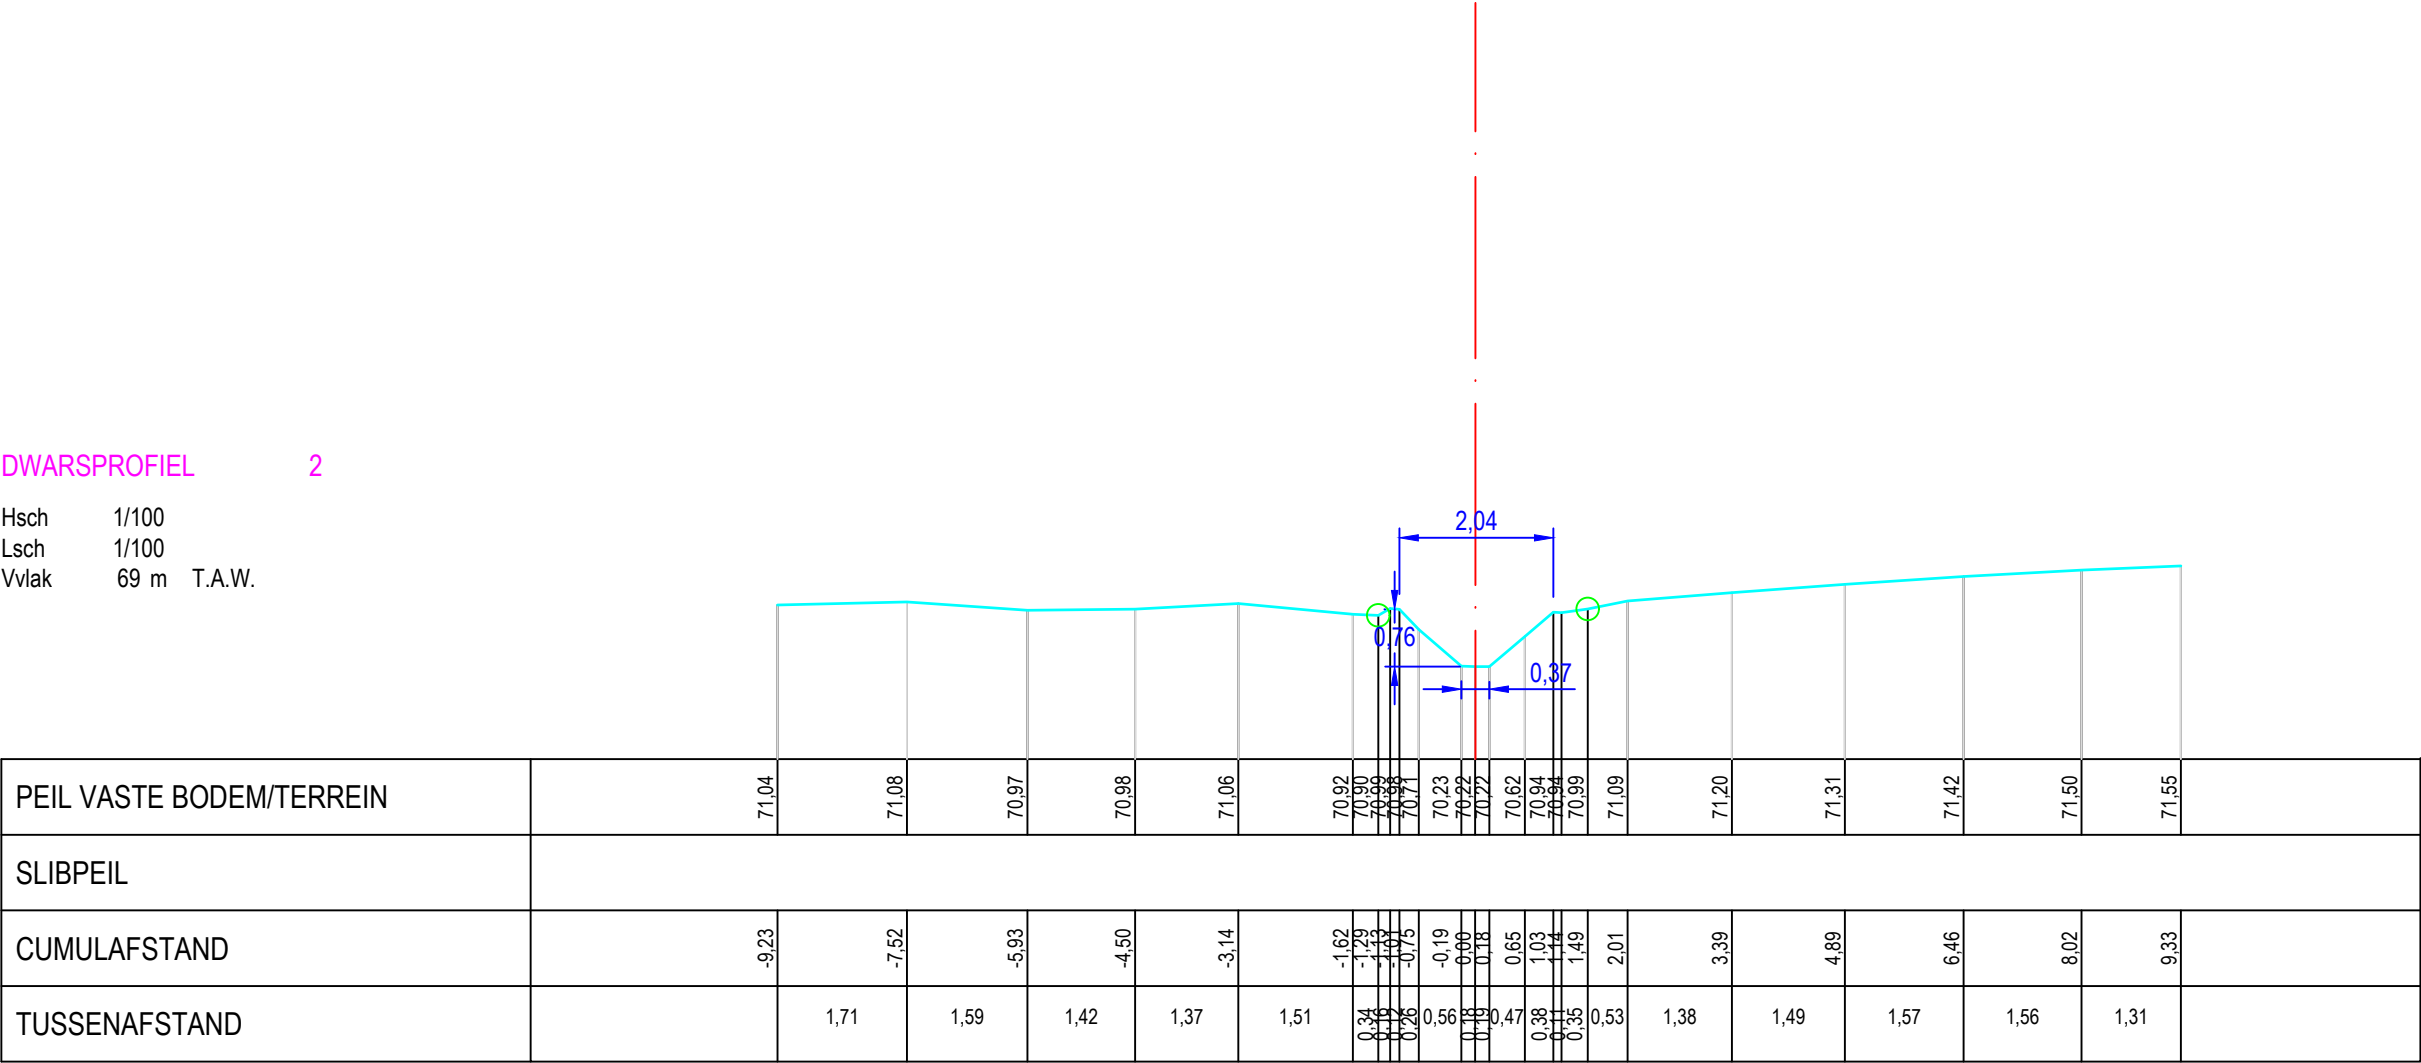

Gemeente Overijse

B2182

Moerlaanbeek

VHAG: 6786

Locatie atlaspunt (LB72): X-coördinaat: 162308,299 Y-coördinaat: 159622,6366

DWARSPROFIELPLAN

Atlaspunt - 042
Datum opmeting: 16/01/2020
Schaal: 1/100

