



Legende

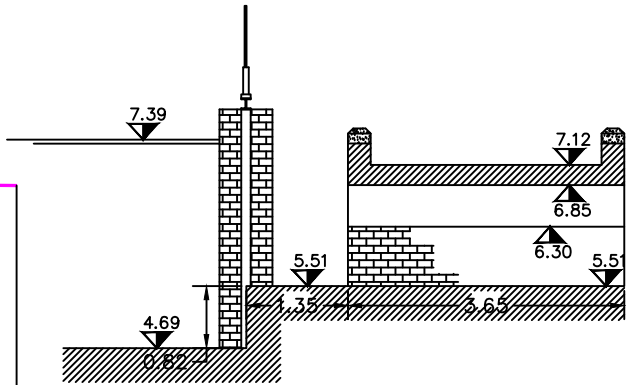

K140
VOORAANZICHT (BRUG + STUW)

K140
LANGSDOORSNEDE (BRUG + STUW)

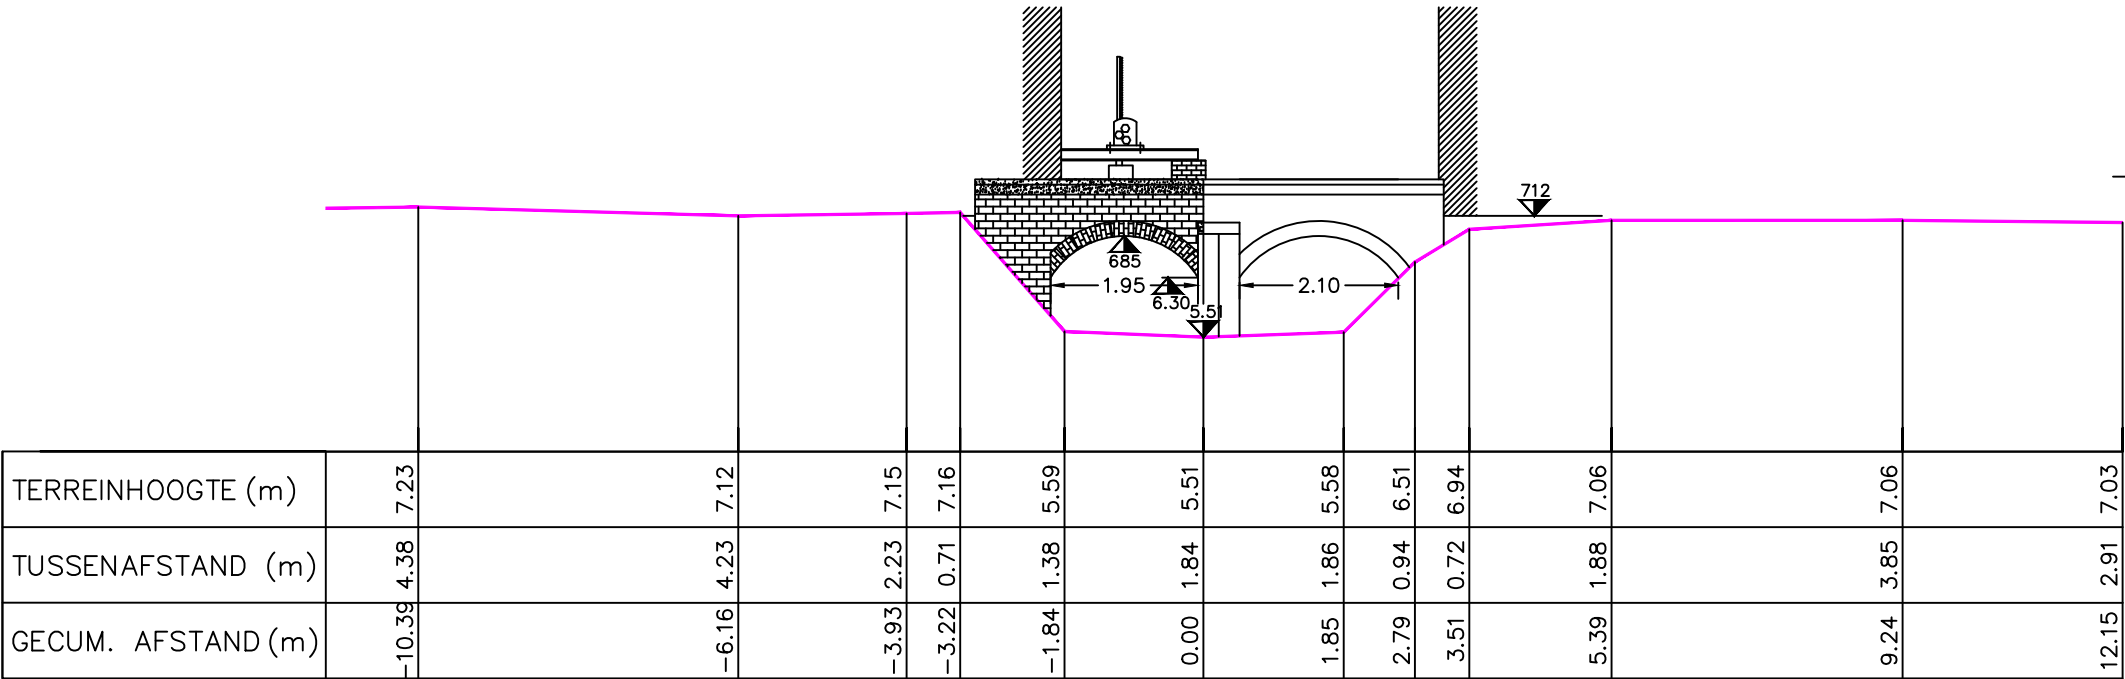

Gemeente Londerzeel

B6013 **Molenbeek**

VHAG: 21

Locatie atlaspunt (LB72): X-coördinaat: 143950,9411 Y-coördinaat: 192151,3327

DWARSPROFIELPLAN

Atlaspunt - 173
Datum opmeting: 28/01/1998
Schaal: 1/100

