

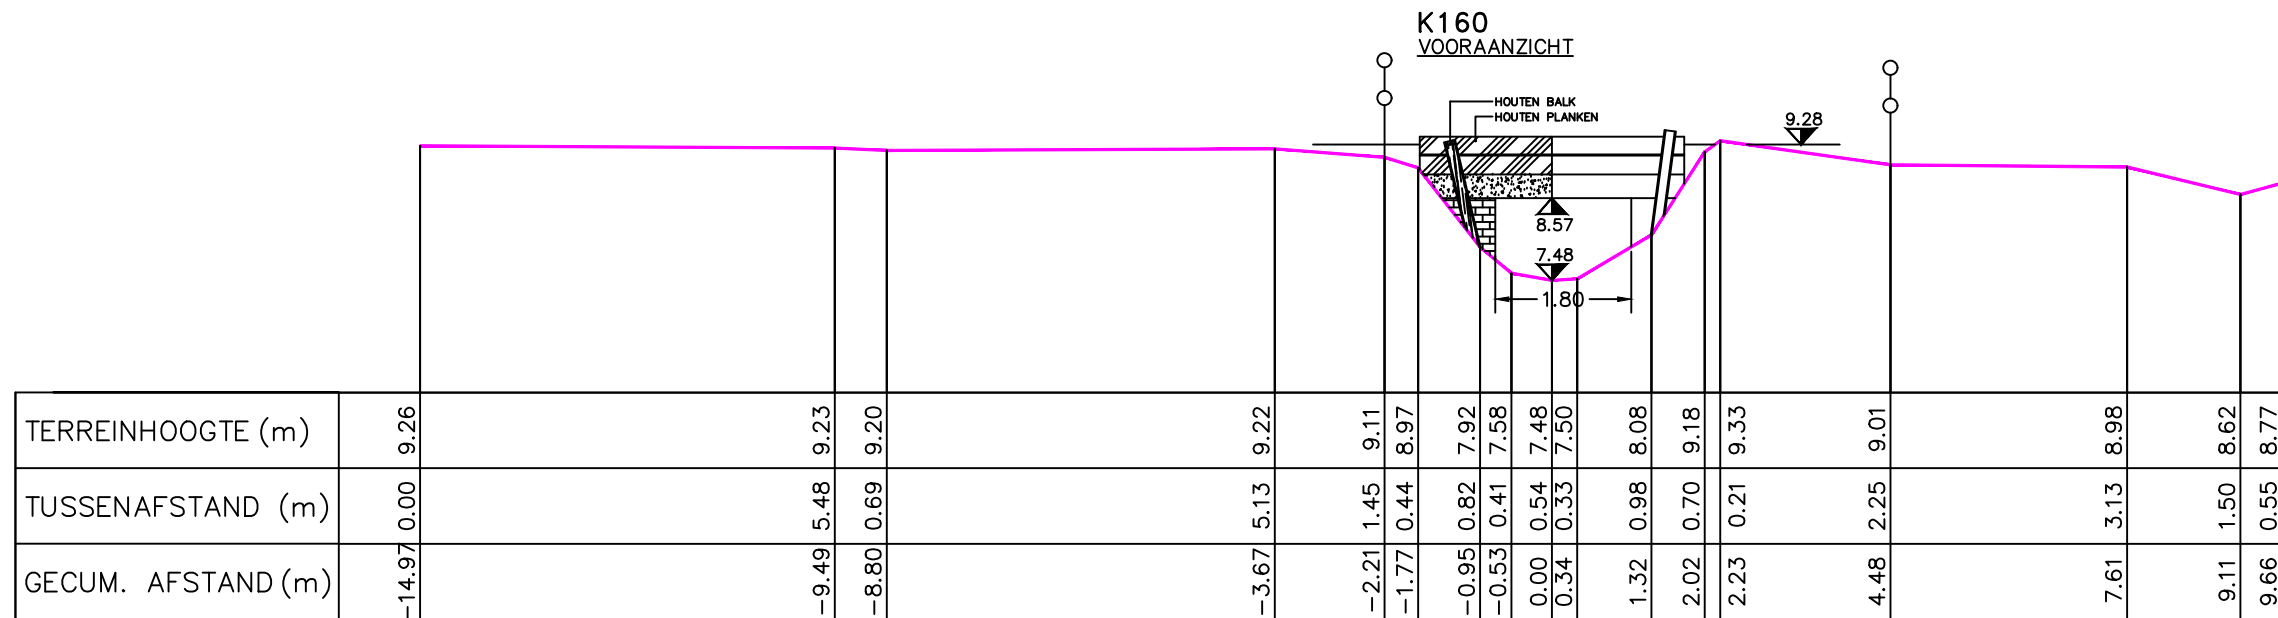



Legende

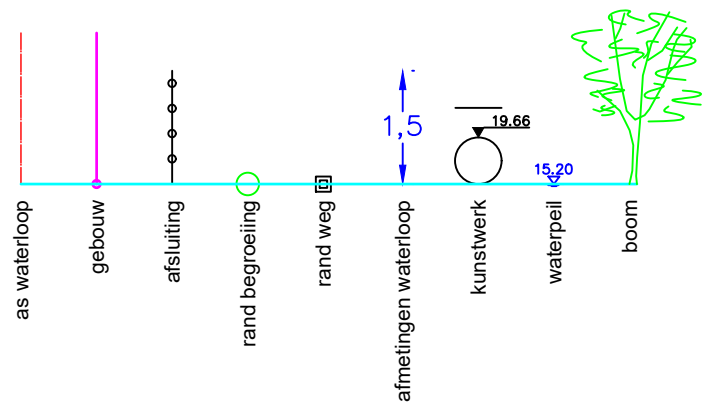

K160
VOORAANZICHT

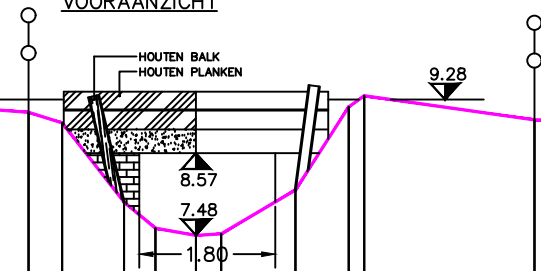

K160
LANGSDOORSNEDE

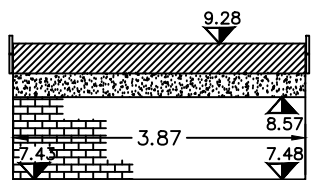

Gemeente Londerzeel

B6013

Molenbeek

VHAG:21

Locatie atlaspunt (LB72): X-coördinaat: 144338,8409 Y-coördinaat: 189651,791

DWARSPROFIELPLAN

Atlaspunt - 235

Datum opmeting: 28/01/1998

Schaal:	1/100
---------	-------

