


Legende

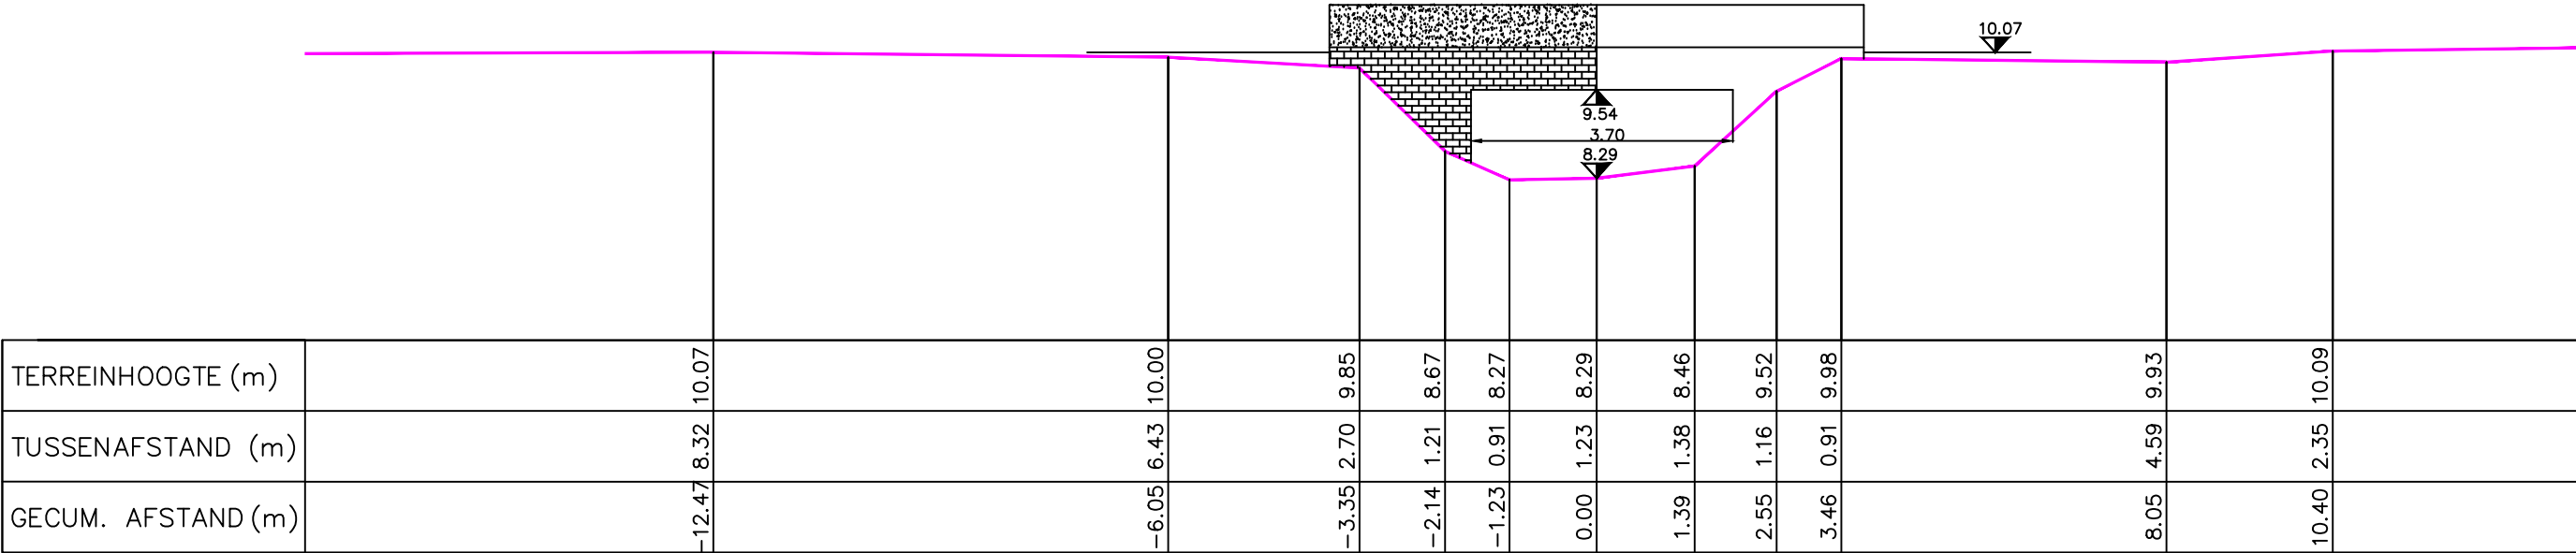

K180
VOORAANZICHT



Gemeente Londerzeel

B6013 **Molenbeek**

VHAG: 21

Locatie ataspunt (LB72): X-coördinaat: 144247,891 Y-coördinaat: 188924,1243

DWARSPROFIELPLAN

Ataspunt - 256
Datum opmeting: 28/01/1998
Schaal: 1/100

