




Legende

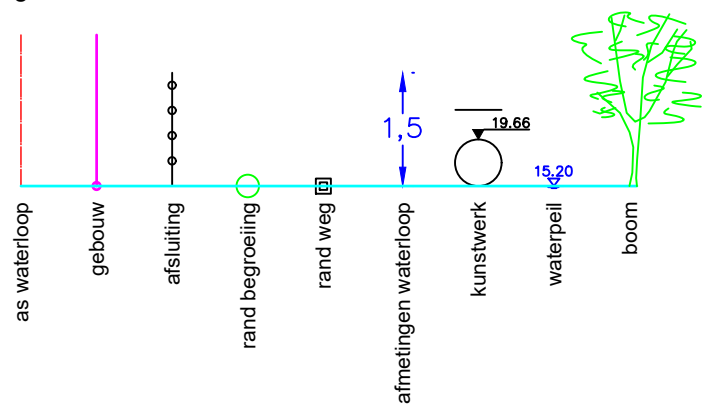

K190
VOORAANZICHT

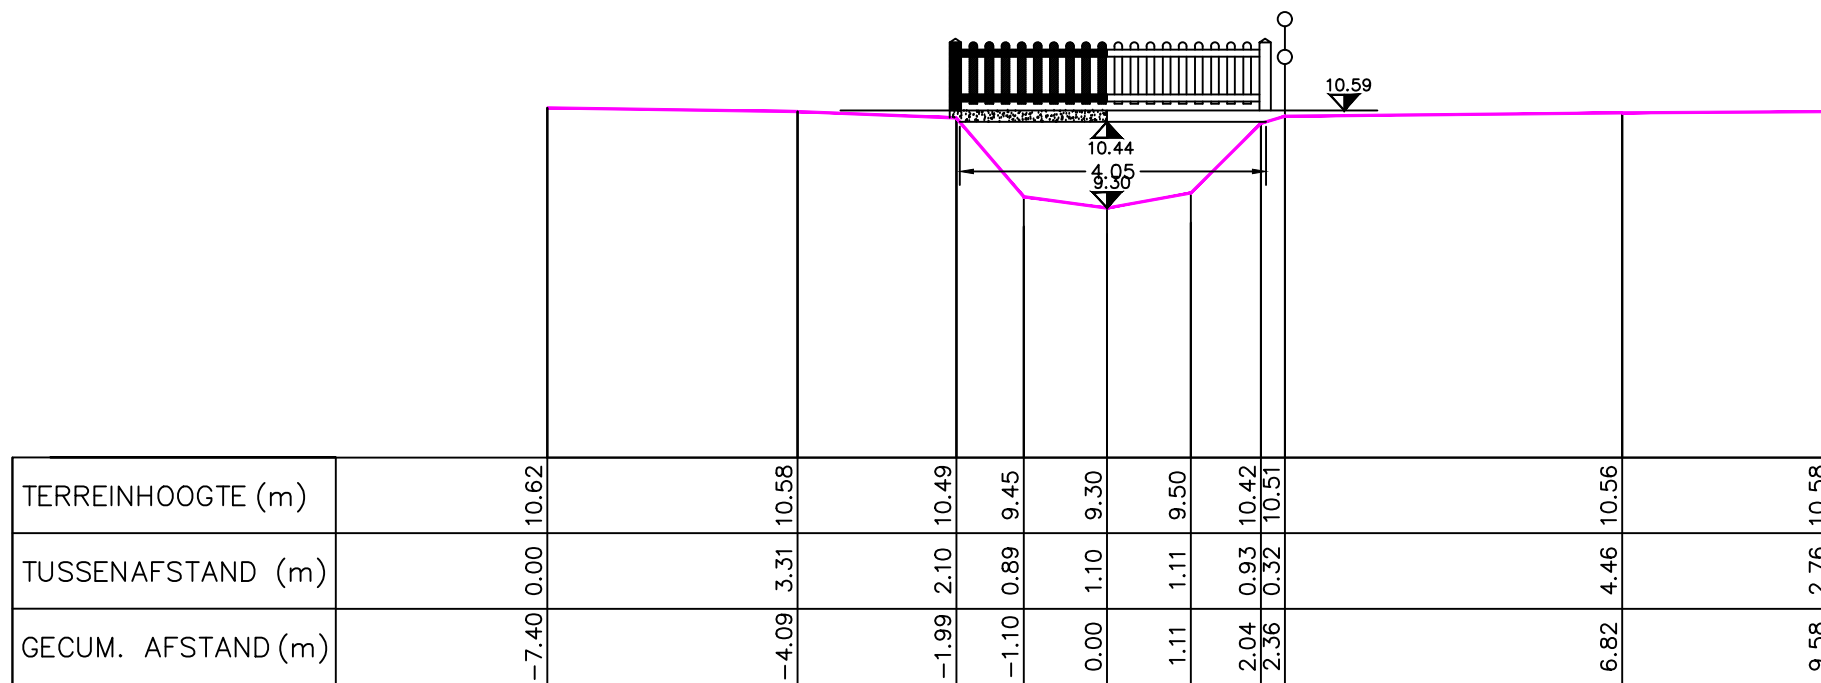

K190
LANGSDOORSNEDE

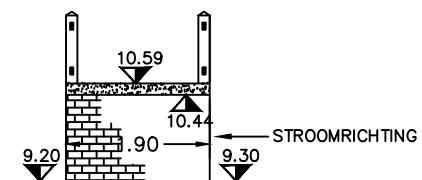

Gemeente Londerzeel

B6013

Molenbeek

VHAG:21

Locatie atlaspunt (LB72): X-coördinaat: 144206,8924 Y-coördinaat: 188839,8431

DWARSPROFIELPLAN

Atlaspunt - 259

Datum opmeting: 28/01/1998

Schaal:	1/100
---------	-------

