



Legende



K210
VOORAANZICHT

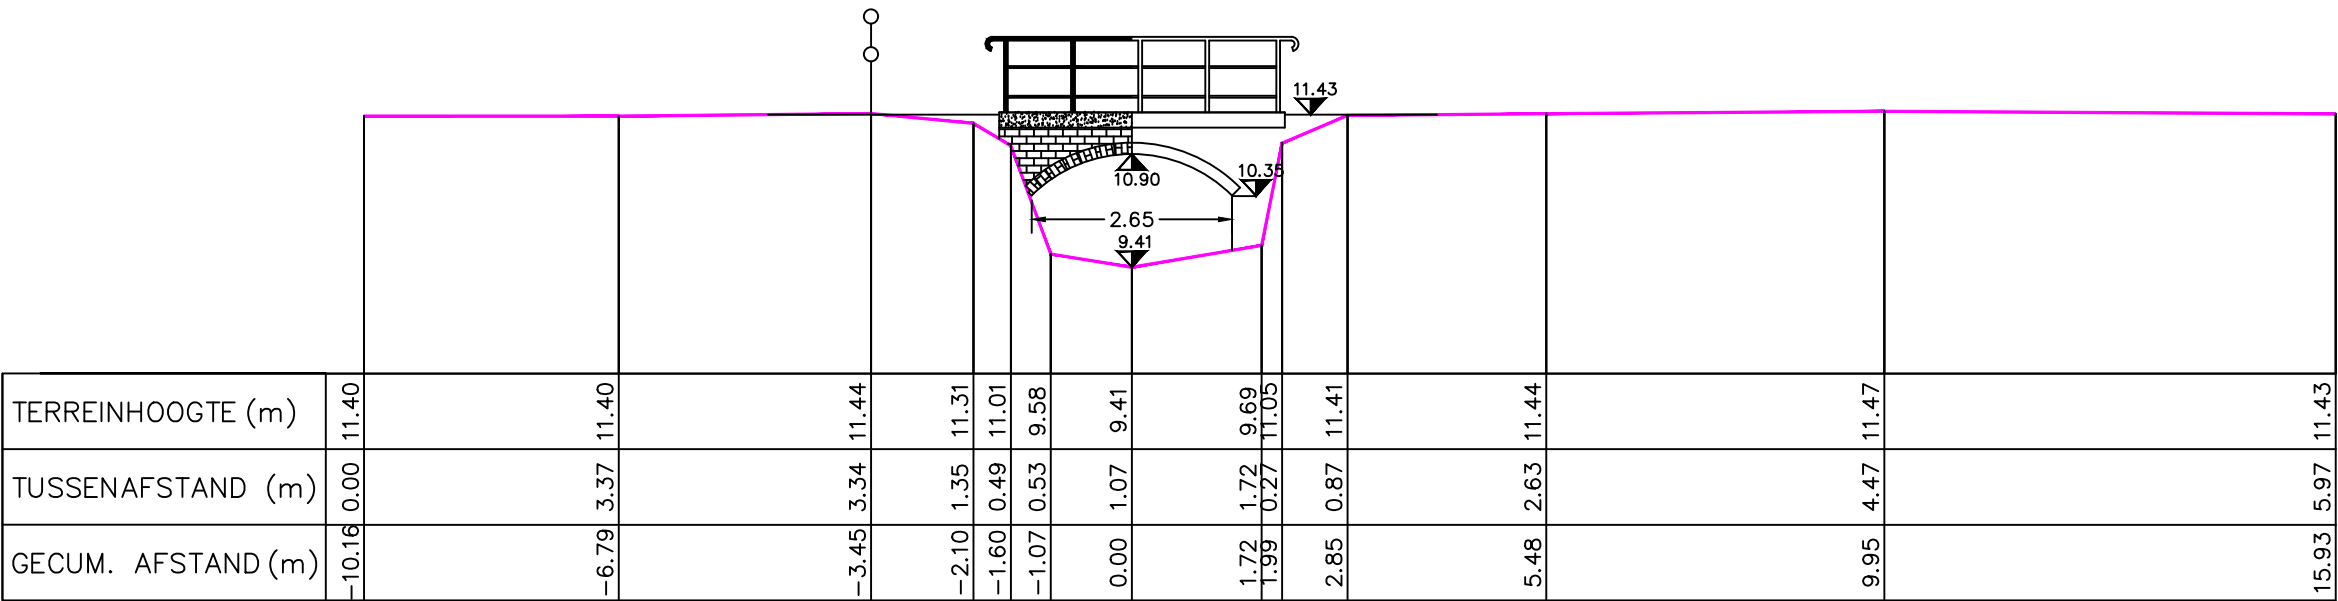

K210
LANGSDOORSNEDE

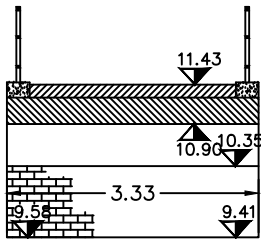

Gemeente Londerzeel

B6013 **Molenbeek**

VHAG: 21

Locatie atlaspunt (LB72): X-coördinaat: 144937,0044 Y-coördinaat: 188481,7558

DWARSPROFIELPLAN

Atlaspunt - 280
Datum opmeting: 28/01/1998
Schaal: 1/100

