


Legende

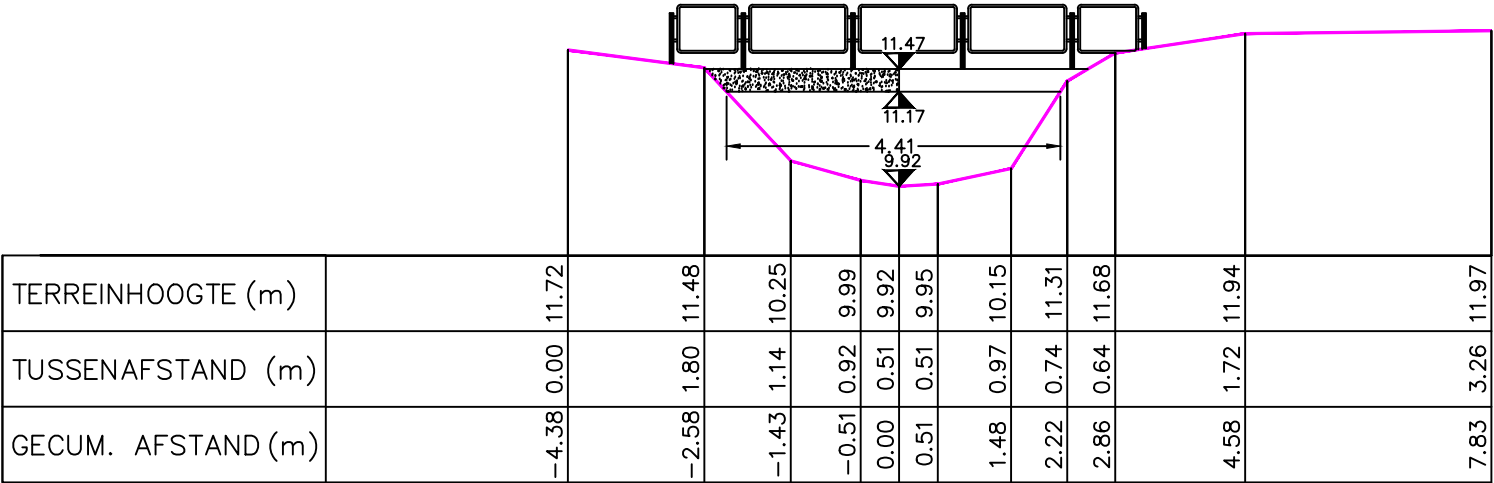

K230
VOORAANZICHT



Gemeente Londerzeel

B6013 **Molenbeek**

VHAG: 21

Locatie ataspunt (LB72): X-coördinaat: 145106,3062 Y-coördinaat: 188313,9372

DWARSPROFIELPLAN

Ataspunt - 287
Datum opmeting: 28/01/1998
Schaal: 1/100

