


Legende

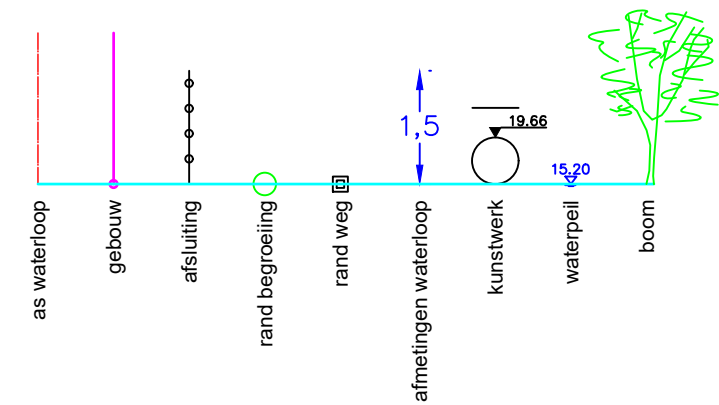


DWARSPROFIEL 293

HOR.-SCHAAL: 1/100
VER.-SCHAAL: 1/100

TERREINHOOGTE (m)
TUSSENAFSTAND (m)
GECUM. AFSTAND (m)

Referentielijn 23,00m
TERREINHOOGTE (m)
TUSSENAFSTAND (m)
GECUM. AFSTAND (m)

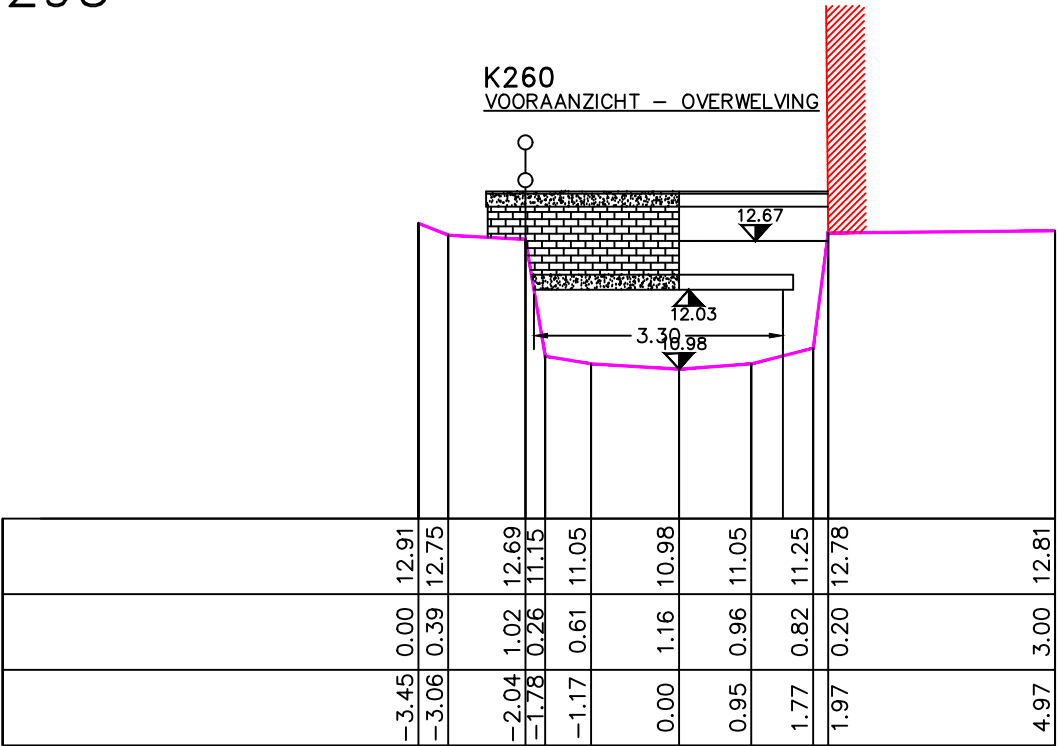

Gemeente Londerzeel

B6013 Molenbeek

VHAG: 21

Locatie atlaspunt (LB72): X-coördinaat: 145278,3336 Y-coördinaat: 188212,6826

DWARSPROFIELPLAN

Atlaspunt - 293
Datum opmeting: 28/01/1998
Schaal: 1/100

