




Legende

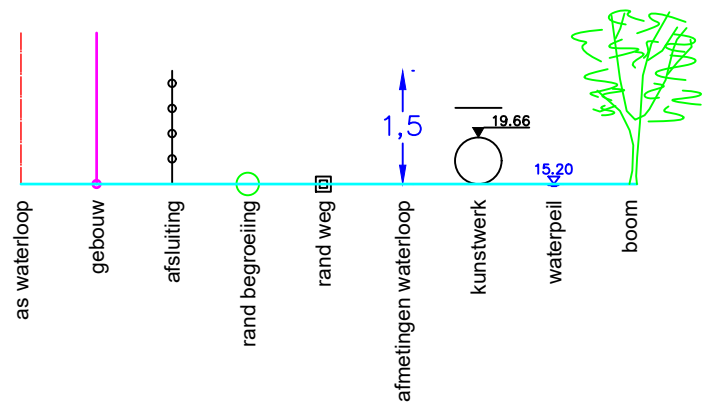

K280
VOORAANZICHT

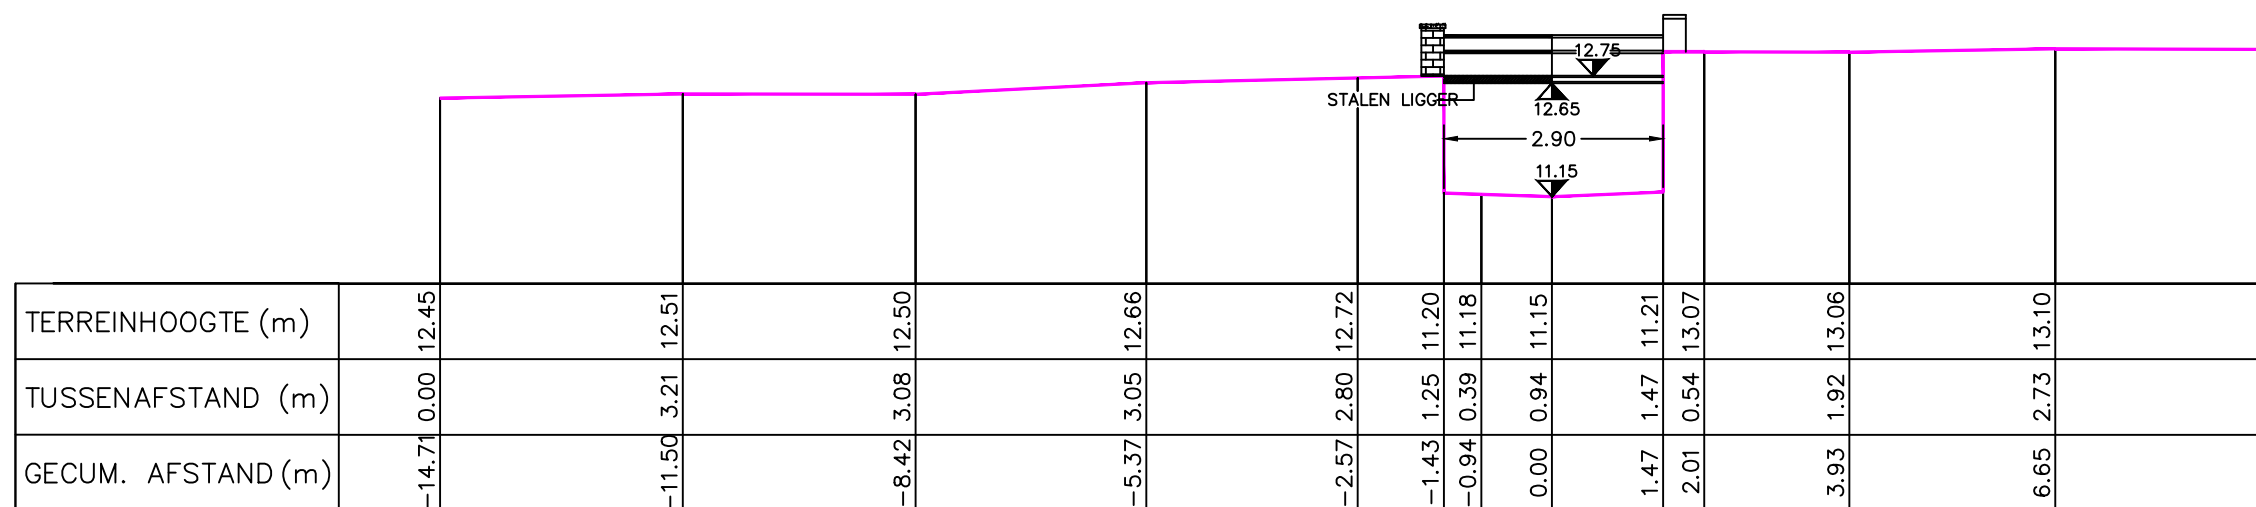

K280
LANGSDOORSNEDE

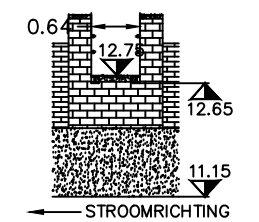

Gemeente Londerzeel

B6013	Molenbeek
--------------	------------------

VHAG:21

Locatie ataspunt (LB72): X-coördinaat: 145291,8547 Y-coördinaat: 188174,3394

DWARSPROFIELPLAN

Atlaspunt - 296

Datum opmeting: 28/01/1998

Schaal:	1/100
---------	-------

