



Legende



K320
VOORAANZICHT

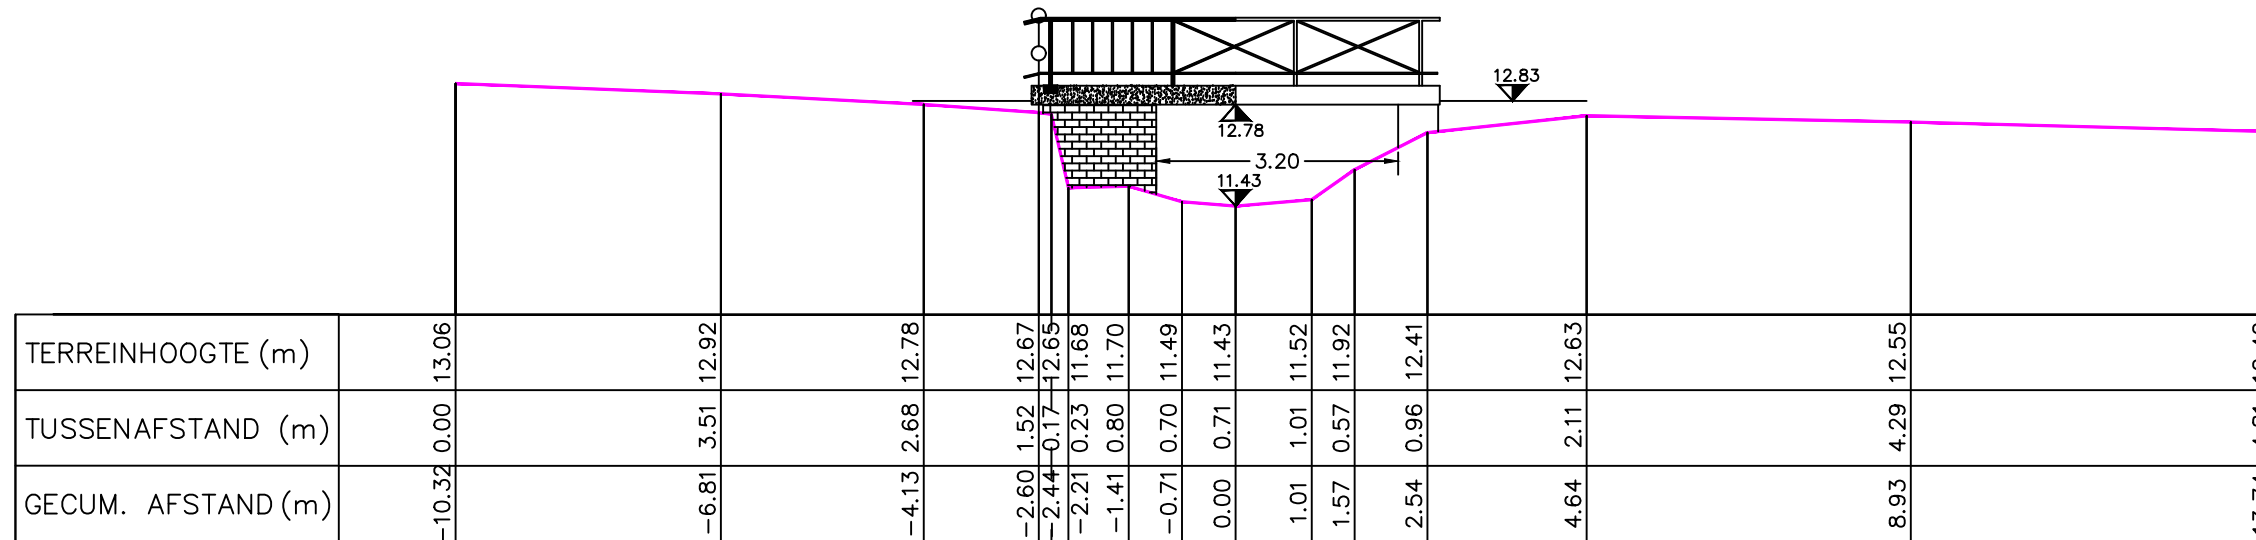

K320
LANGSDOORSNEDE

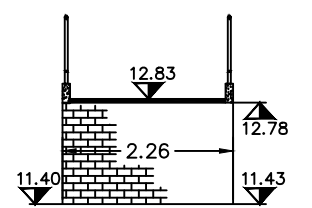

Gemeente Londerzeel

B6013 Molenbeek

VHAG:21

Locatie ataspunt (LB72): X-coördinaat: 145185,9839 Y-coördinaat: 188060,4103

DWARSPROFIELPLAN

Atlaspunt - 304

Datum opmeting: 28/01/1998

Schaal:	1/100
---------	-------

