


Legende

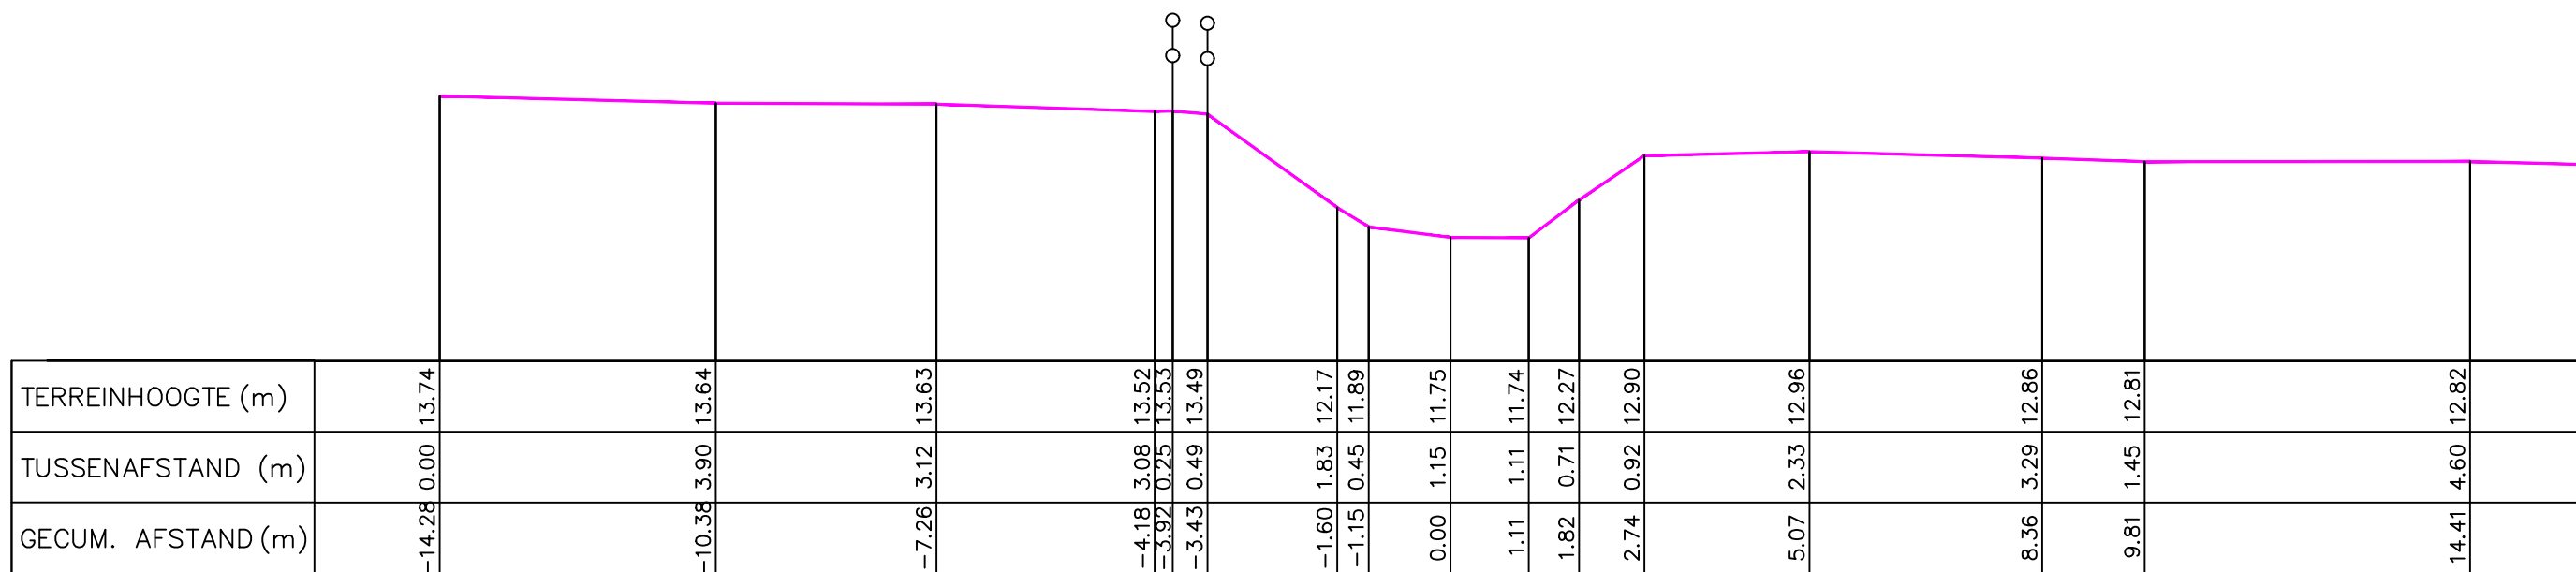

Gemeente Londerzeel

B6013

Molenbeek

VHAG:21

Locatie ataspunt (LB72): X-coördinaat: 145278,2866 Y-coördinaat: 187631,0423

DWARSPROFIELPLAN

Atlaspunt - 313

Datum opmeting: 28/01/1998

Schaal:	1/100
---------	-------

