



Legende

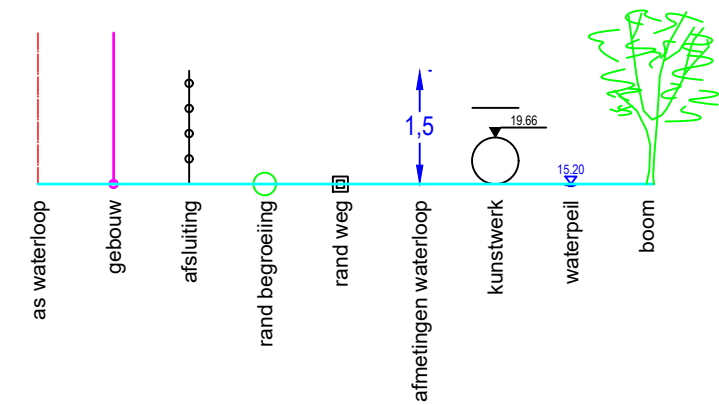

DWARSPROFIEL 1

Hsch 1/100
Lsch 1/100
Vvlak 28 m T.A.W.

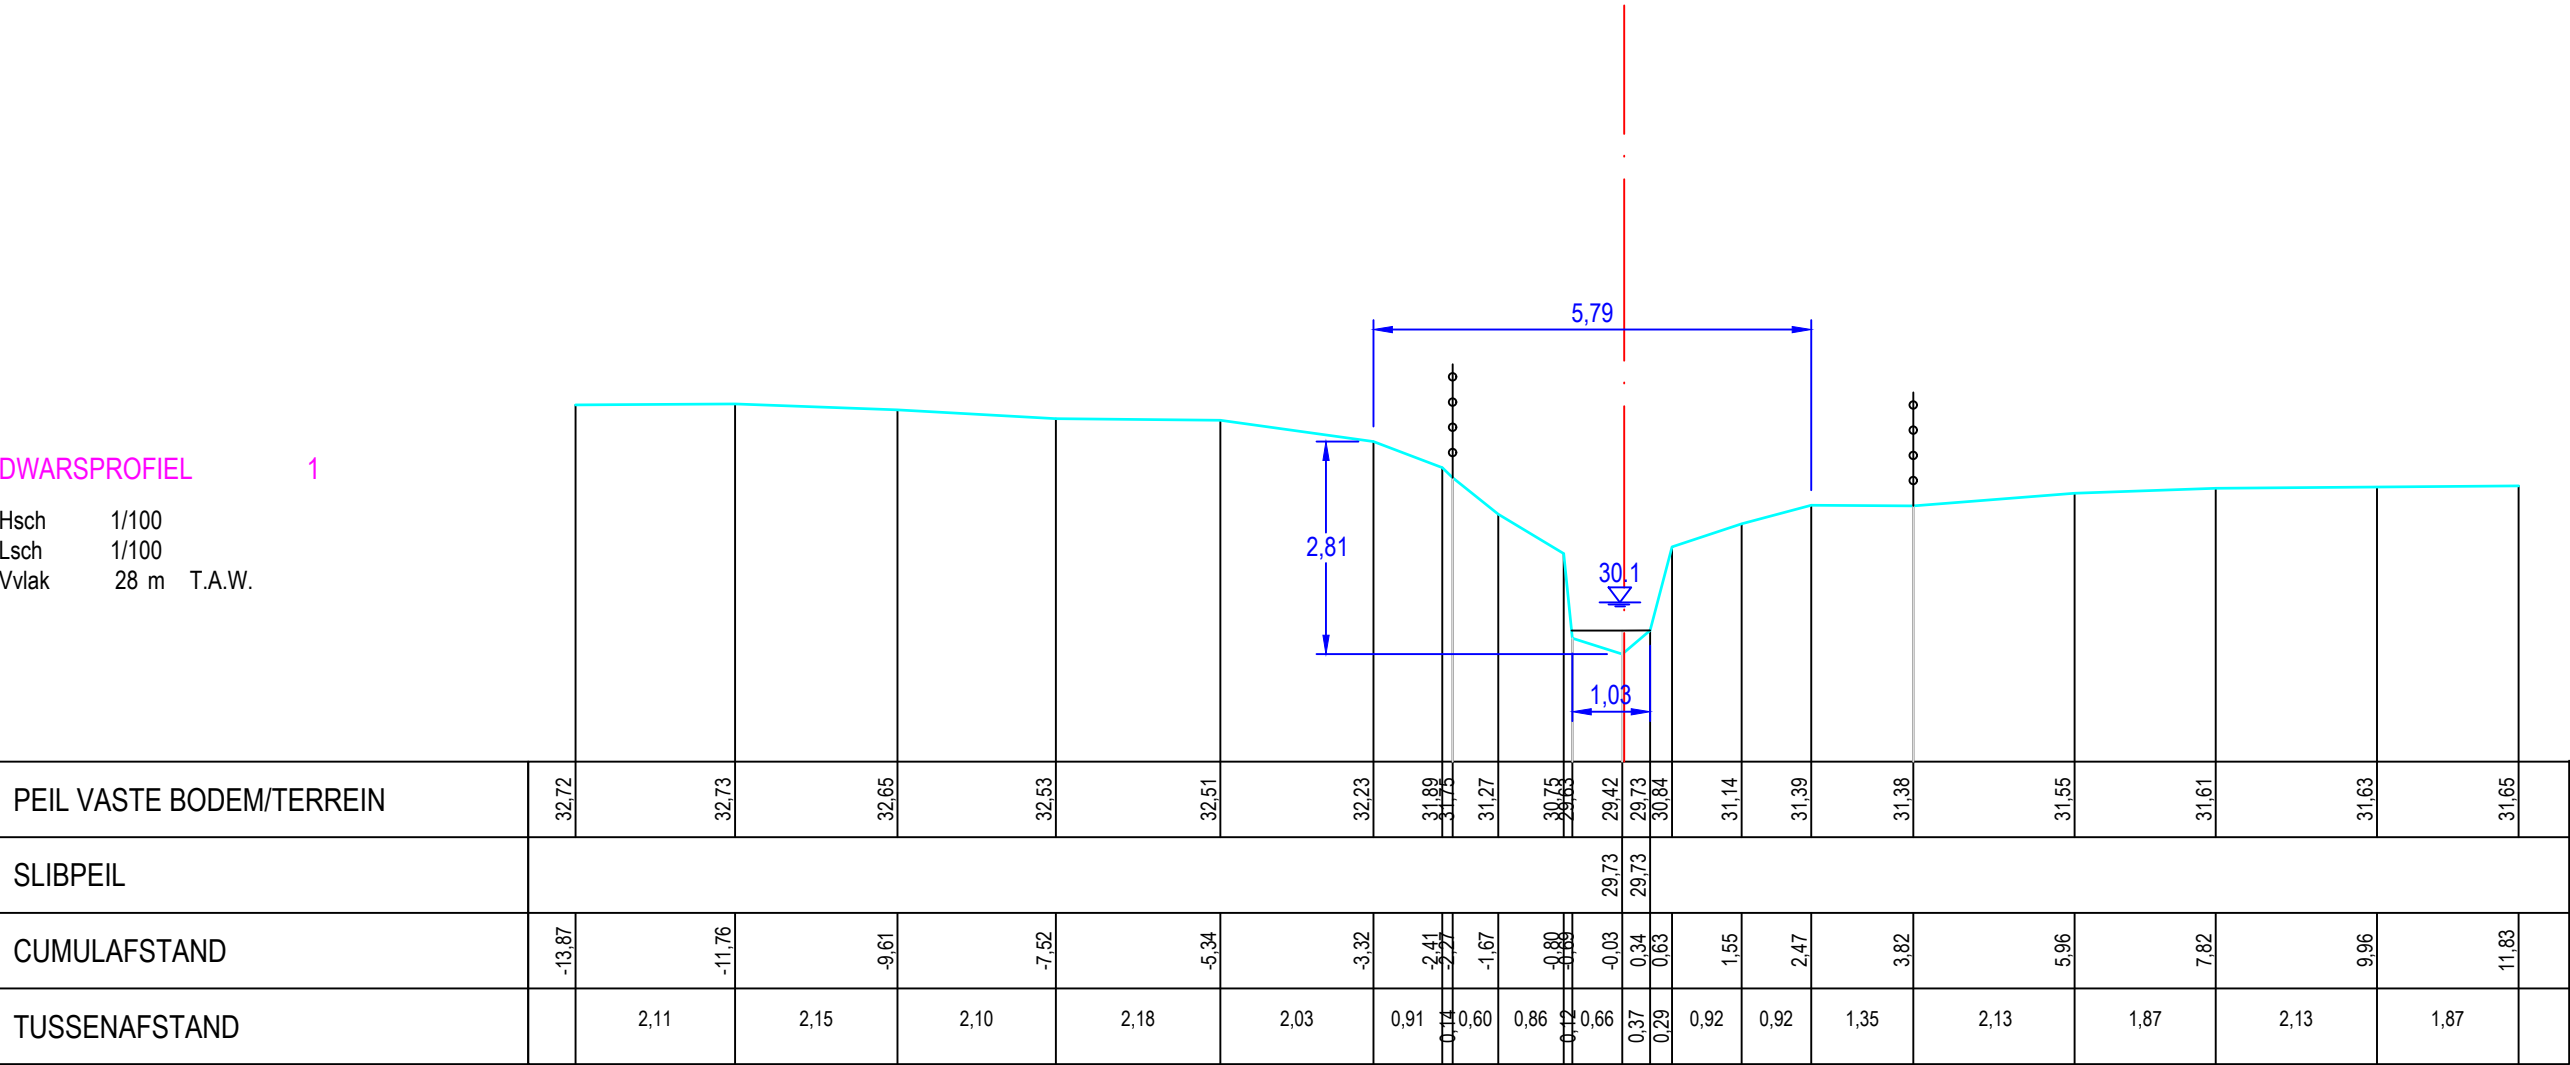

PEIL VASTE BODEM/TERREIN	32,72	32,73	32,65	32,53	32,51	32,23	31,89	31,75	31,27	30,75	29,42	29,73	30,84	31,14	31,39	31,38	31,55	31,61	31,63	31,65
SLIBPEIL											29,73	29,73								
CUMULAFSTAND	-13,87	-11,76	-9,61	-7,52	-5,34	-3,32	-2,41	-2,27	-1,67	-0,80	-0,03	0,34	0,63	1,55	2,47	3,82	5,96	7,82	9,96	11,83
TUSSENAFSTAND		2,11	2,15	2,10	2,18	2,03	0,91	0,14	0,60	0,86	0,12	0,66	0,37	0,29	0,92	0,92	1,35	2,13	1,87	2,13