



Legende

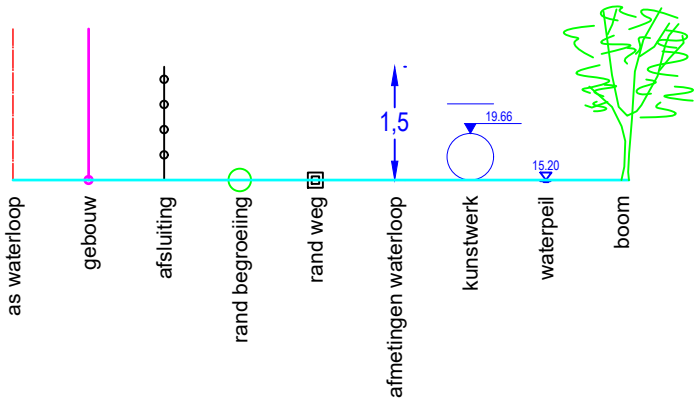

DWARSPROFIEL 2

Hsch 1/100
Lsch 1/100
Vvlak 43 m T.A.W.

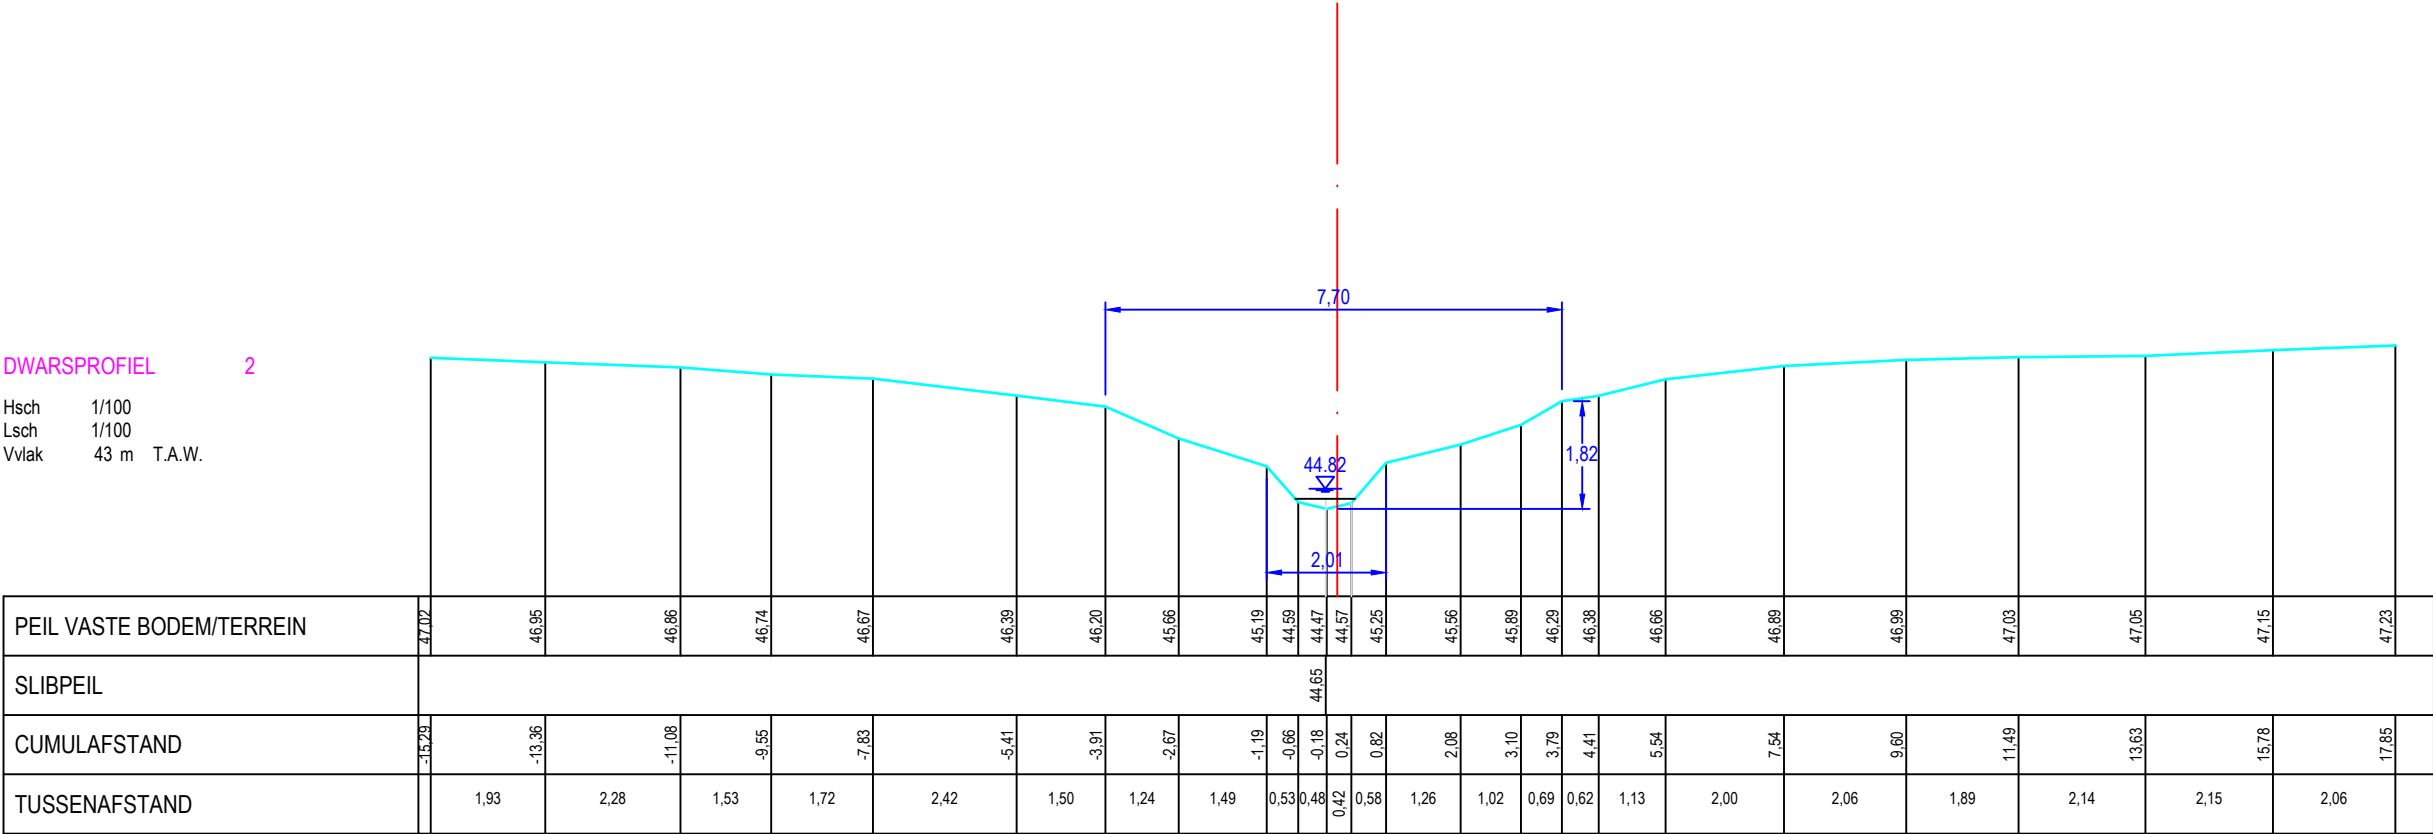

Gemeente Asse

B5109 Molenbeek

VHAG: 6352

Locatie ataspunt (LB72): X-coördinaat: 140427,0735 Y-coördinaat: 174894,2886

DWARSPROFIELPLAN

Ataspunt - 020
Datum opmeting: 28/01/2020
Schaal: 1/100

