

Legende

- vaste bodem

kunsthwerk

afbbodem

as dwarsprofiel

begin begroeting

haag

boerand

bomenrij van loofbomen

bomenrij van naaldbomen

bomenrij van fruitbomen

dulker as

beton

metsehwk
- gebouw

bergplaats

koalmuur

afsluiting algemeen

afsluiting beton + gladde draad

afsluiting beton + prikkeldraad

afsluiting hout + gladde draad

afsluiting hout + prikkeldraad


afsluiting betonpalen en -platen

muurtje metsehwk

hout

metaal

Kunsthwerk 6557/01 stroomafwaarts

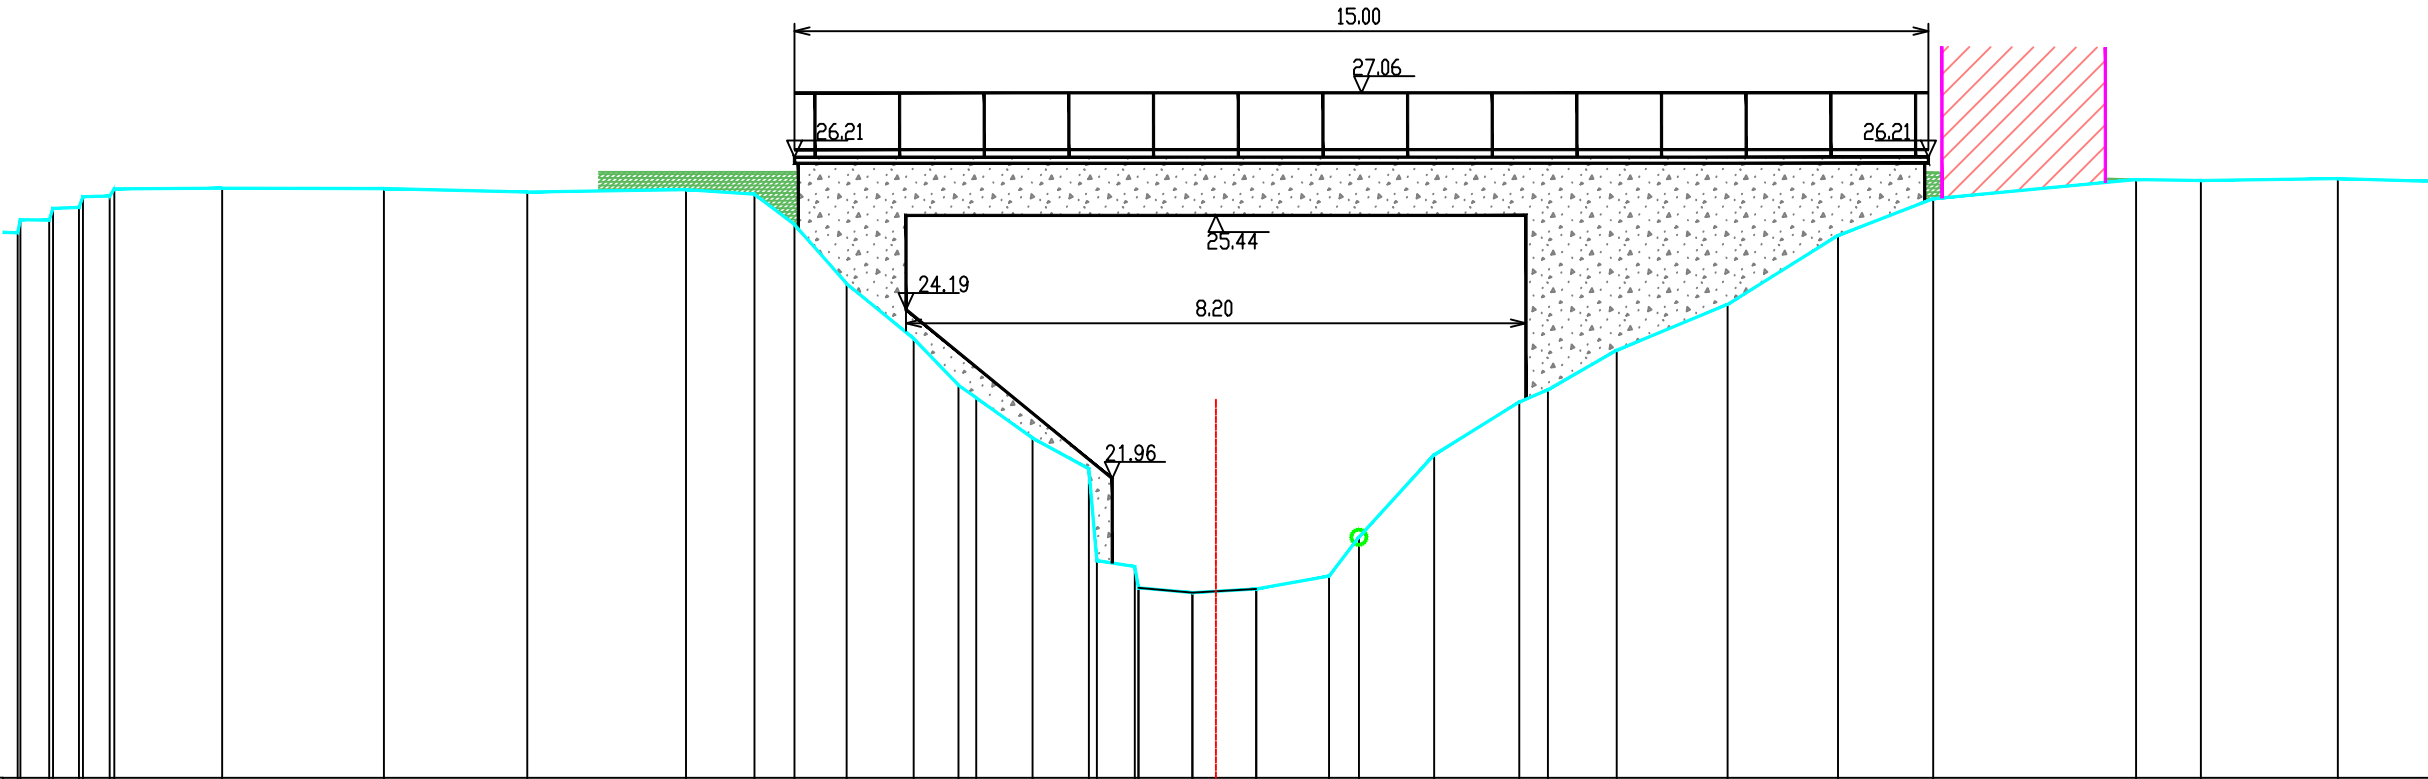

PEIL VASTE BODEM	25.21	25.37	25.54	25.69		25.80		25.79		25.75		25.78	25.72	25.32	24.53		23.81	23.19	23.03	22.49	22.09	20.87	20.79	20.51	20.45	20.50	20.67	21.18	22.27		22.97	23.13	23.65		24.26		25.17		25.66		25.91	25.90	25.92	
TUSSENAFSTAND VASTE BODEM	0.37	0.38	0.34	0.35		1.42		2.14		1.90		2.10	0.91	0.53	0.69	0.89	0.59	0.23	0.74	0.74	0.11	0.50	0.05	0.71	0.85	0.96	0.40	0.99	1.13	0.38	0.91	1.47	1.46	1.26		2.68	0.86	1.81	1.68					
SAMENGESTELDE AFSTAND VASTE BODEM	3.86	4.28	4.68	5.08		6.57		8.71		10.61		12.71	13.61	14.14	14.83	15.72	16.31	16.55	17.29	18.04	18.14	18.64	18.69	19.40	20.25	21.21	21.61	22.60		23.73	24.11	25.02		26.49		27.95		29.20		31.89	32.74	34.56		
PEIL SLIBBODEM																								20.51	20.45	20.50																		
TUSSENAFSTAND SLIBBODEM																								18.69	19.40	20.25																		
SAMENGESTELDE AFSTAND SLIBBODEM																								18.69	19.40	20.25																		

Gemeente Leuven

B2023

Molenbeek

VHAG: 6557

Locatie atlaspunt (LB72):

X-coördinaat: 172915,0065 Y-coördinaat: 173248,3936

DWARSPROFIELPLAN

Atlaspunt - 002

Datum opmeting: 29/10/2001

Schaal: 1/100



VLAAMS-
BRABANT