


	vaste bodem		gebouw
	kunsthut		bergplaats
	slibbodem		koasmuur
	as dwarsprofiel		afsluiting algemeen
	begin begroeiing		afsluiting beton + gladde draad
	hoog		afsluiting beton + prikkeldraad
	bostrand		afsluiting hout + gladde draad
	bomenrij van loofbomen		afsluiting hout + prikkeldraad
	bomenrij van naaldbomen		afsluiting betonpalen en -platen
	bomenrij van fruitbomen		muurte metselwerk
	duiker as		hout
	beton		metaal
	metselwerk		

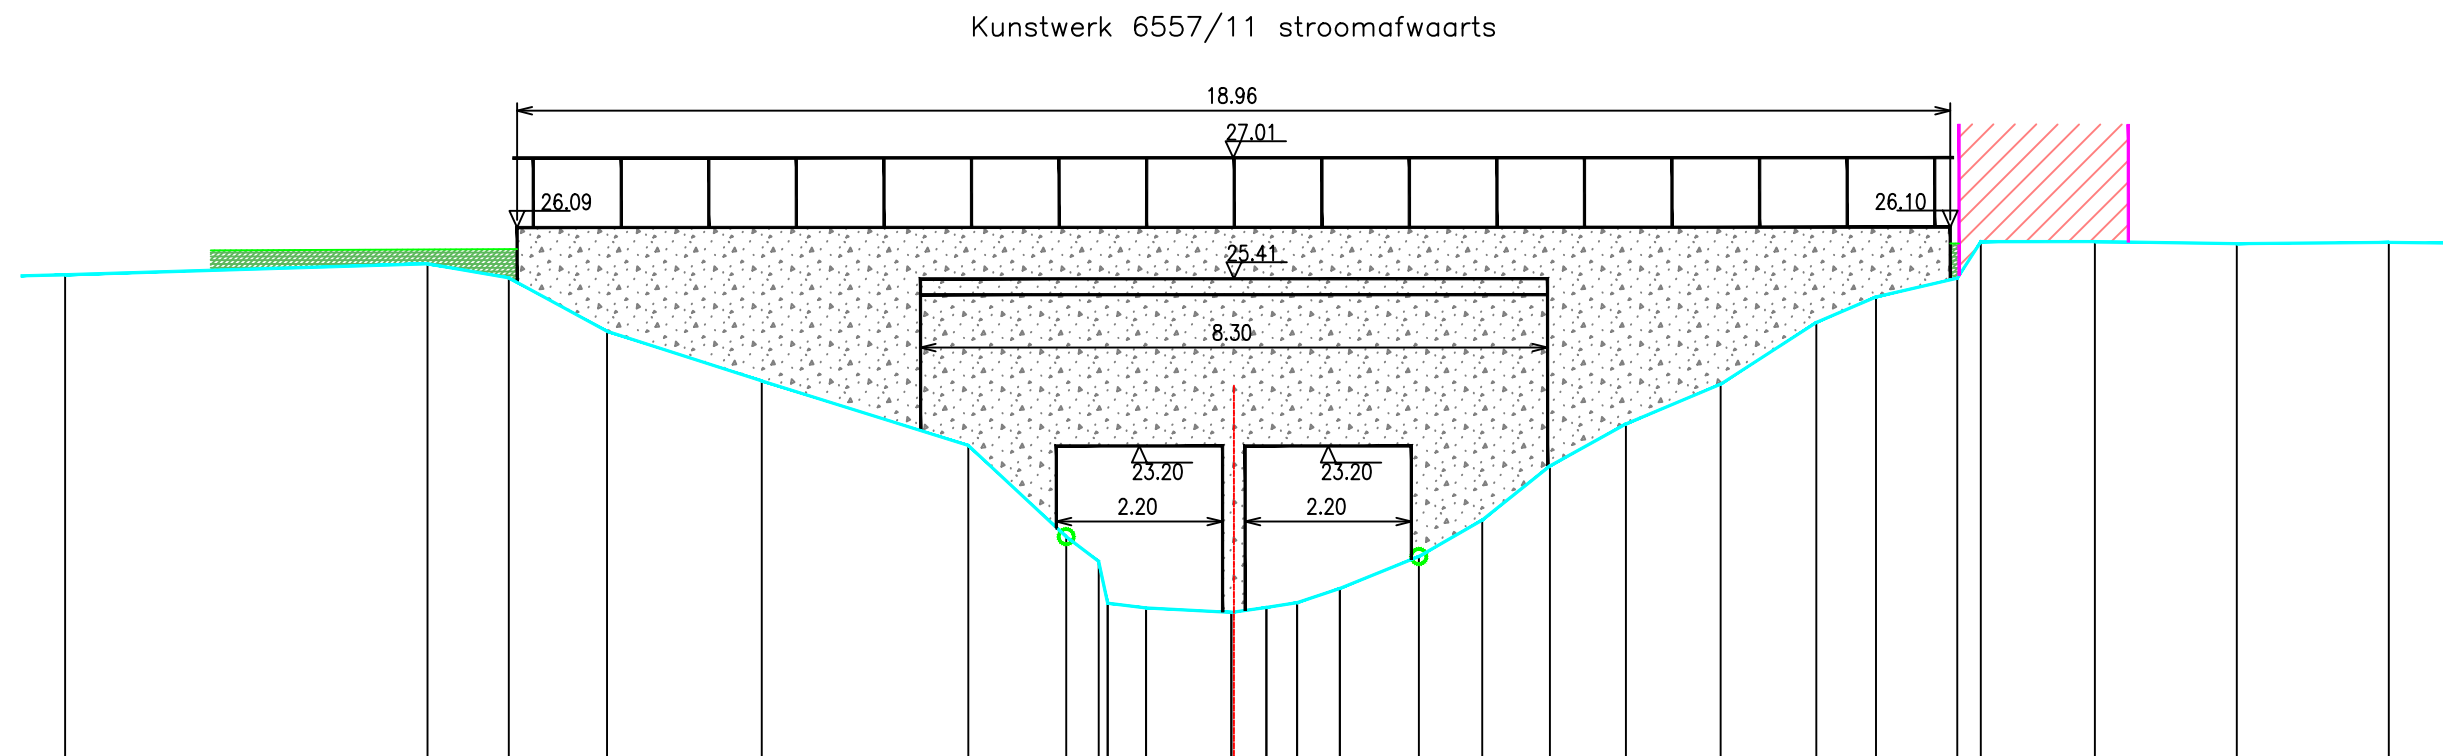

PEIL VASTE BODEM	25.47	25.61	25.43	24.72	24.06	23.21	22.00	21.68	21.12	21.06	21.00	21.74	22.22	22.94	23.49	24.02	24.84	25.17	25.42	25.90	25.90	25.88	25.90		
TUSSENAFSTAND VASTE BODEM		4.79	1.07	1.30	2.05	2.73	1.29	0.43	0.12	0.51	1.13	0.46	0.41	0.56	1.05	0.84	0.90	1.00	1.25	1.27	0.79	1.08	1.51	1.88	2.01
SAMENGESTELDE AFSTAND VASTE BODEM	9.33	14.12	15.19	16.49	18.54	21.27	22.57	23.00	23.12	23.62	24.75	25.22	25.62	26.19	27.23	28.07	28.97	29.97	31.23	32.49	33.28	34.36	36.18	38.05	40.07
PEIL SLIBBODEM																									
TUSSENAFSTAND SLIBBODEM	23.12																								
SAMENGESTELDE AFSTAND SLIBBODEM																									

B2023 Molenbeek

Locatie atlaspunt (LB72): X-coördinaat: 173004,3418 Y-coördinaat: 173212,6434

Atlaspunt - 005
Datum opmeting: 29/10/2001
Schaal: 1/100

