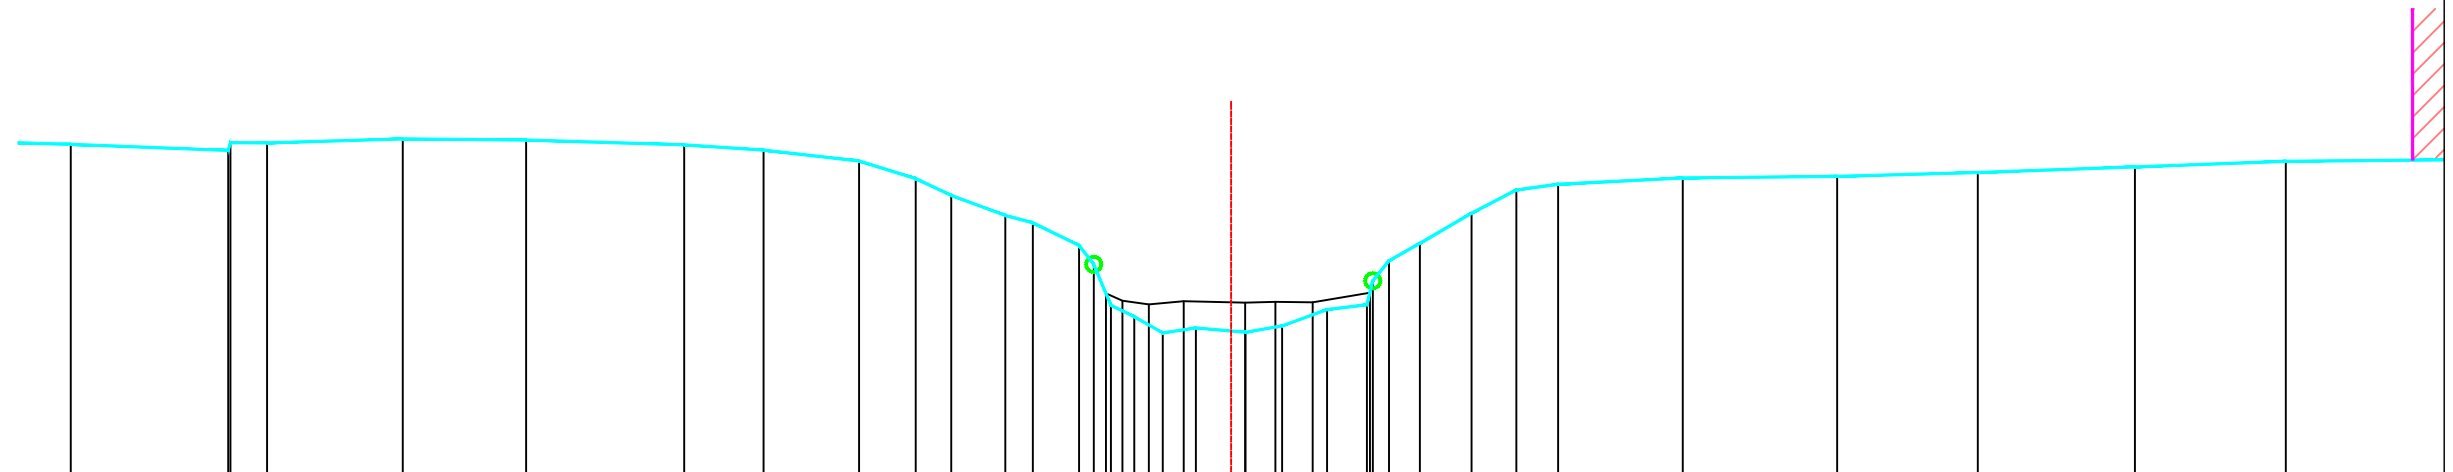


	vaste bodem		gebouw
	kunstwerk		bergplaats
	slibbodem		kasimuur
	as dwarsprofiel		afsluiting algemeen
	begin begroeiing		afsluiting beton + gladde draad
	haag		afsluiting beton + prikkeldraad
	boerand		afsluiting hout + gladde draad
	bomenrij van loofbomen		afsluiting hout + prikkeldraad
	bomenrij van naaldbomen		afsluiting betonpalen en -platen
	bomenrij van fruitbomen		muurtje metselwerk
	duiker as		hout
	beton		metaal
	metselwerk		

[illegible]

B2023 Molenbeek

Locatie atlaspunt (LB72): X-coördinaat: 173249,4719 Y-coördinaat: 172897,4082

Atlaspunt - 013
Datum opmeting: 29/10/2001
Schaal: 1/100

