


Legende

- vaste bodem
- kunstwerk
- slibbodem
- as dwarsprofiel
- begin begroeiing
- haag
- boerand
- bomenrij van loofbomen
- bomenrij van naaldbomen
- bomenrij van fruitbomen
- duiker as
- beton
- metselwerk
- gebouw
- bergplaats
- koalmuur
- afsluiting algemeen
- afsluiting beton + gladde draad
- afsluiting beton + prikkeldraad
- afsluiting hout + gladde draad
- afsluiting hout + prikkeldraad
- afsluiting betonpalen en -platen
- muurtje metselwerk
- hout
- metaal

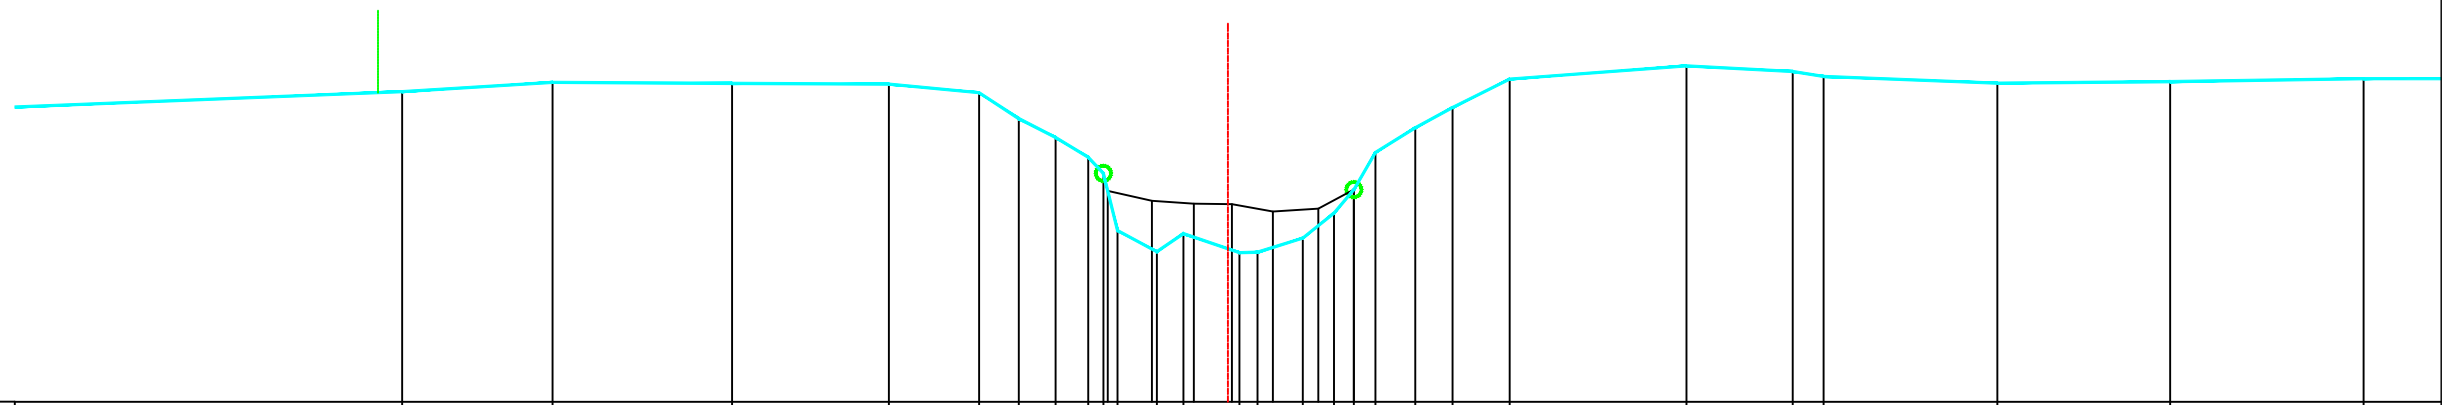

PEIL VASTE BODEM		24.10	24.22	24.21	24.20	24.09	23.74	23.50	23.23	23.02	22.27	21.98	22.22	21.97	21.98	22.16	22.49	22.81	23.30	23.62	23.89	24.27	24.44	24.37	24.30	24.21	24.23	24.27
TUSSENAFSTAND VASTE BODEM	97		1.99	2.38	2.07	1.19	0.52	0.49	0.43	0.20	0.19	0.52	0.35	0.74	0.24	0.60	0.41	0.26	0.28	0.53	0.49	0.76	2.34	1.40	0.41	2.30	2.29	2.56
SAMENGESTELDE AFSTAND VASTE BODEM		11.73	13.72	16.10	18.17	19.36	19.89	20.38	20.81	21.01	21.20	21.72	22.07	22.81	23.05	23.65	24.06	24.32	24.61	25.13	25.63	26.38	28.72	30.13	30.54	32.84	35.12	37.68
PEIL SLIBBODEM									22.79	22.66	22.62	22.61	22.52	22.55	22.81	22.81	22.81	22.81	22.81	22.81	22.81	22.81	22.81	22.81	22.81	22.81	22.81	22.81
TUSSENAFSTAND SLIBBODEM	21.07								0.58	0.56	0.50	0.54	0.60	0.47														
SAMENGESTELDE AFSTAND SLIBBODEM									21.07	21.65	22.21	22.71	23.25	23.85	24.32													