


Legende

- vaste bodem
- kunstwerk
- slibbodem
- as dwarsprofiel
- begin begroeiing
- haag
- boerand
- bomenrij van loofbomen
- bomenrij van naaldbomen
- bomenrij van fruitbomen
- duiker as
- beton
- metselwerk
- gebouw
- bergplaats
- koalmuur
- afsluiting algemeen
- afsluiting beton + gladde draad
- afsluiting beton + prikkeldraad
- afsluiting hout + gladde draad
- afsluiting hout + prikkeldraad
- afsluiting betonpalen en -platen
- muurtje metselwerk
- hout
- metaal

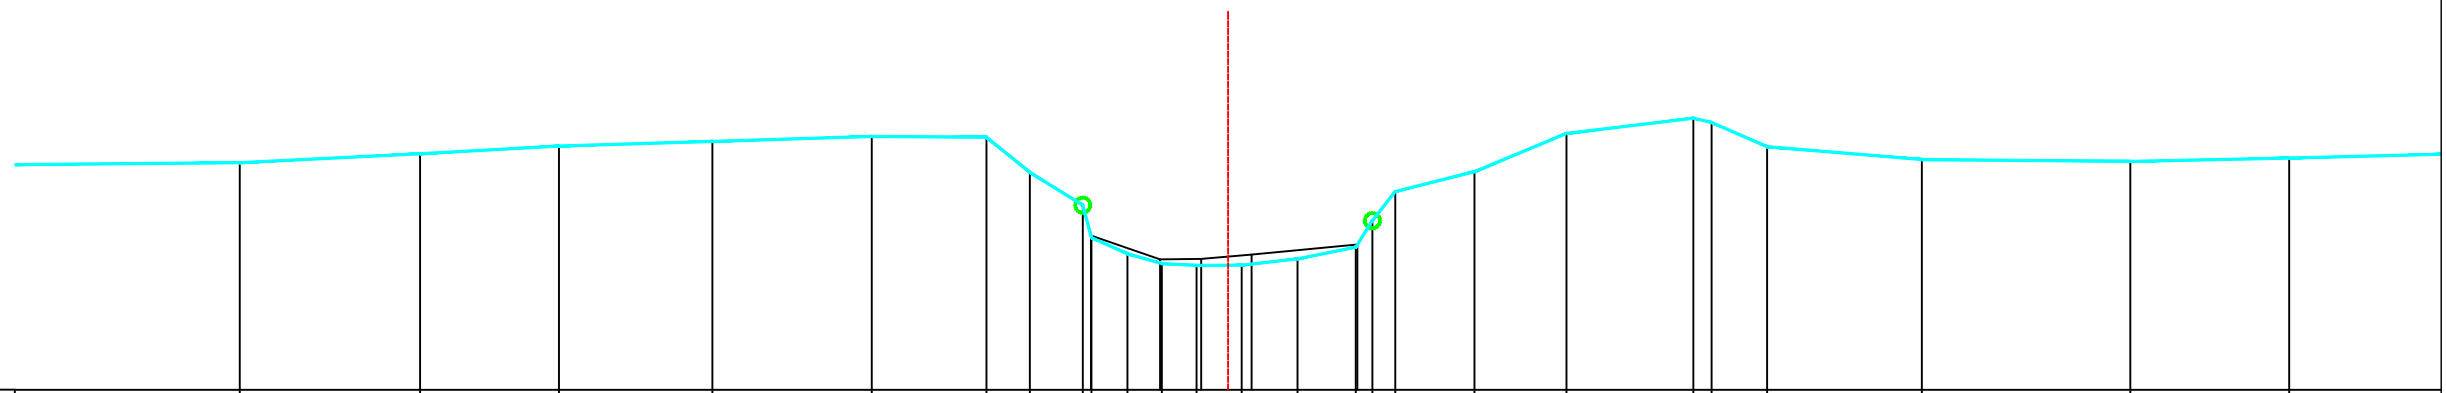

PEIL VASTE BODEM	24.00	24.12	24.22	24.28	24.35	24.34	23.88	23.44	23.01	22.80	22.67	22.64	22.65	22.73	22.89	23.24	23.62	23.88	24.39	24.59	24.54	24.21	24.04	24.02	24.06	
TUSSENAFSTAND VASTE BODEM		2.39	1.84	2.03	2.11	1.52	0.57	0.70	0.11	0.48	0.45	0.46	0.60	0.74	0.77	0.22	0.30	1.05	1.22	1.68	0.24	0.73	2.05	2.76	2.10	2.35
SAMENGESTELDE AFSTAND VASTE BODEM	19.05	21.44	23.27	25.30	27.41	28.93	29.50	30.20	30.32	30.80	31.25	31.71	32.31	33.05	33.81	34.04	34.34	35.39	36.60	38.28	38.52	39.26	41.30	44.06	46.16	
PEIL SLIBBODEM								23.04		22.72	22.73	22.79			22.92											
TUSSENAFSTAND SLIBBODEM									0.91	0.54	0.67	1.40														
SAMENGESTELDE AFSTAND SLIBBODEM								30.31	31.23	31.77	32.44	33.84														