

Legende

- vaste bodem

kunswerk

slibodem

as dwarsprofiel

begin begroeiing

hoog

boerand

bomenrij van loofbomen

bomenrij van naaldbomen

bomenrij van fruitbomen

dulker as

beton

metzelerwerk
- gebouw

bergplaats

koalmuur

afsluiting algemeen

afsluiting beton + gladde draad

afsluiting beton + prikkeldraad

afsluiting hout + gladde draad


afsluiting hout + prikkeldraad

afsluiting betonpalen en -platen

muurtje metzelerwerk

hout

metaal

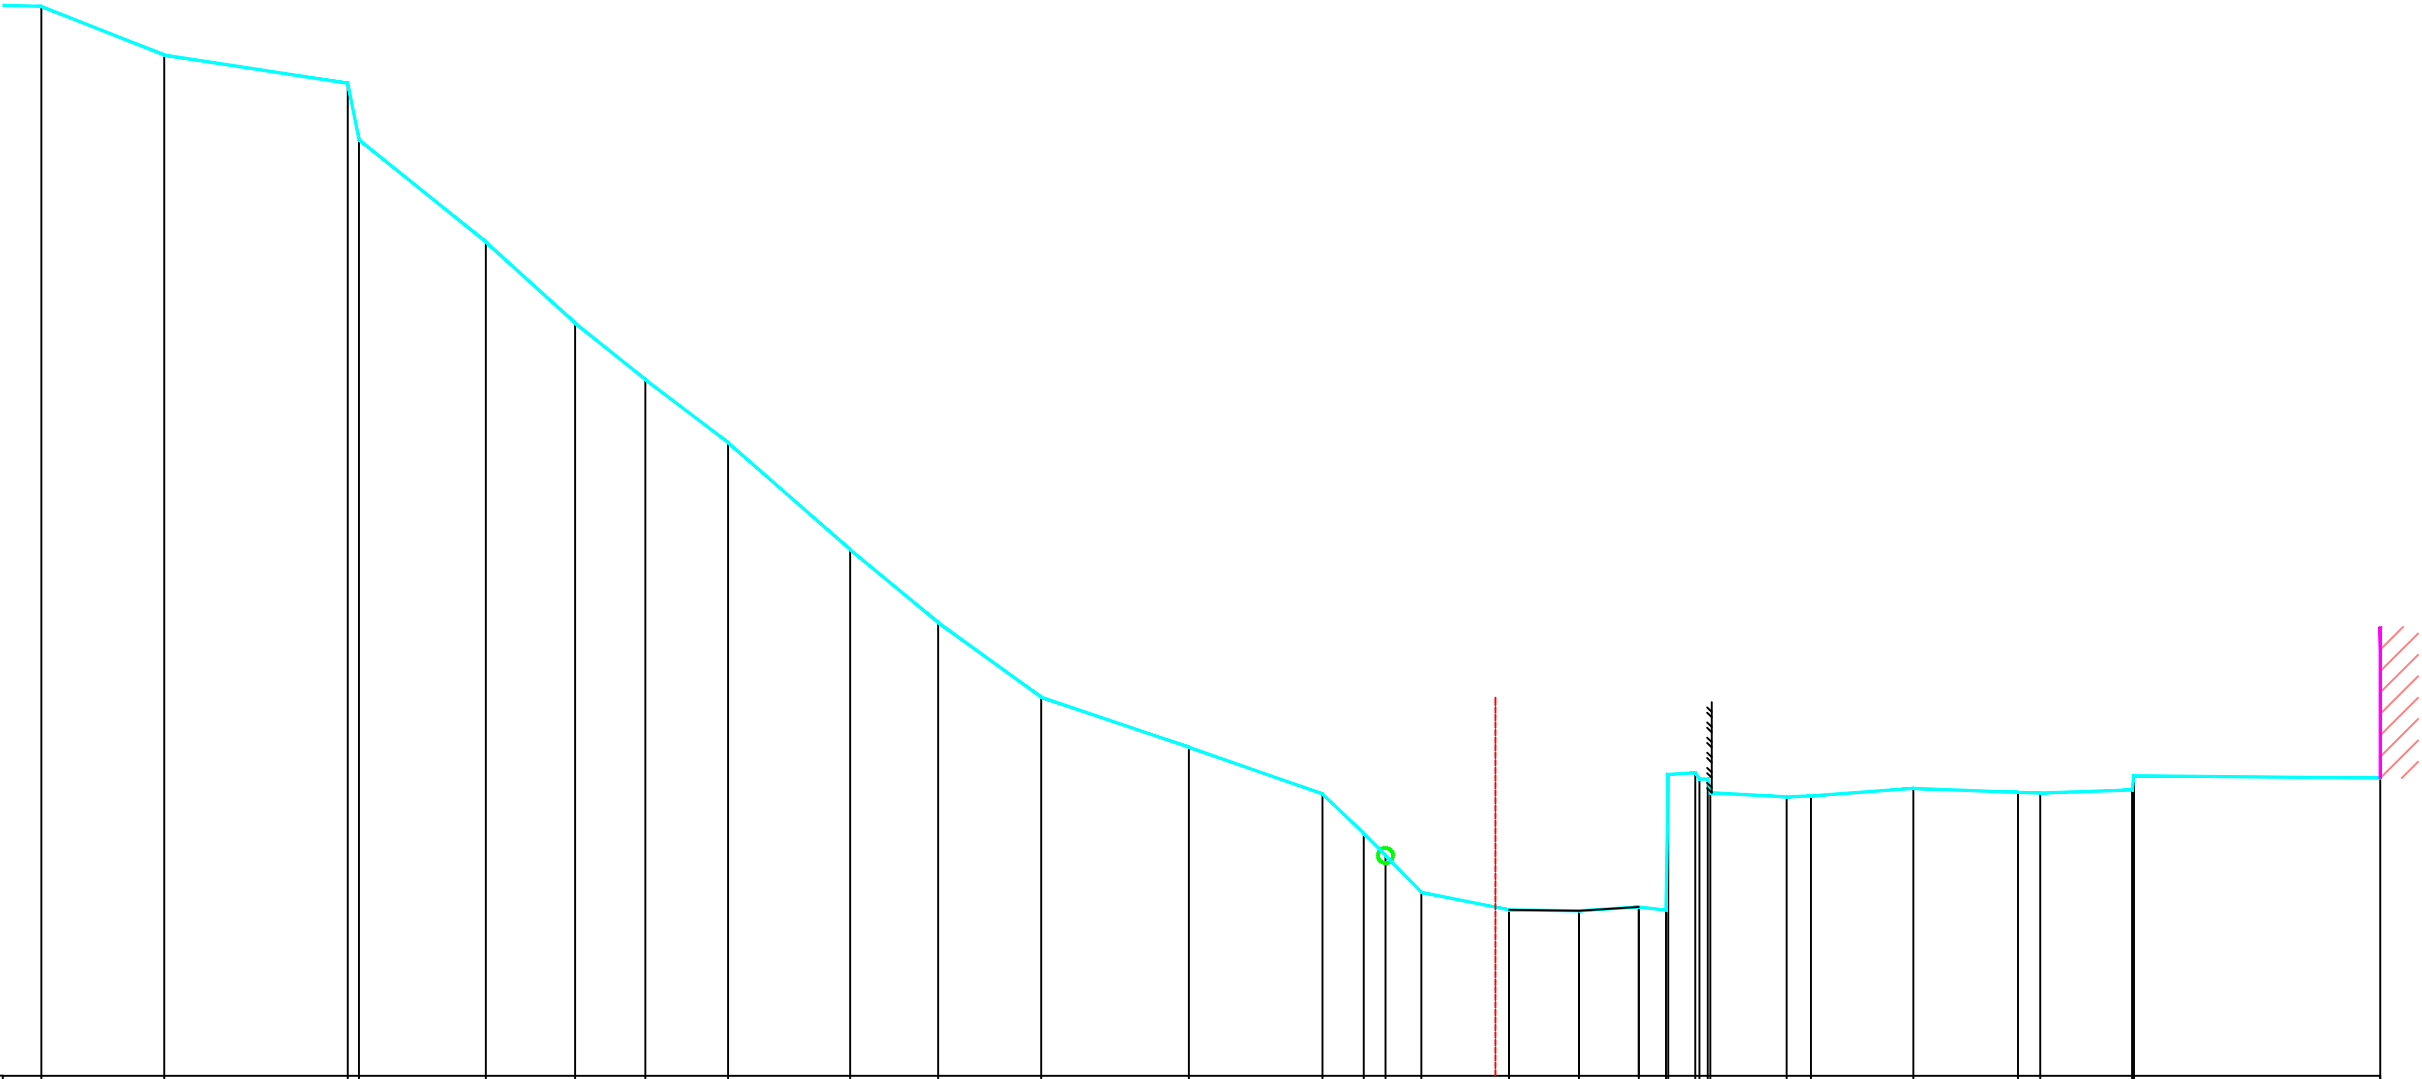

PEIL VASTE BODEM	36.14		35.50		35.12	34.38		33.03		31.95	31.21	30.37		28.96	27.99		27.01		26.35		25.73	25.21	24.91	24.43		24.19		24.18	24.23	24.19	25.99	26.01	25.93	27.23	27.26	25.74	25.69	25.70		25.80		25.75	25.74		25.78	25.97		25.94						
TUSSENAFSTAND VASTE BODEM		1.63		2.43	0.15	1.68		1.18	0.93	1.10		1.61	1.17	1.36		1.95		1.77		0.54	0.29	0.48		1.16	0.93		0.79	0.36	0.03	0.36	0.06	0.11	0.03	1.01		1.36		1.39	0.29	1.21	0.02		3.26											
SAMENGESTELDE AFSTAND VASTE BODEM	5.19		6.81		9.24	9.39		11.07		12.25	13.18	14.27		15.89	17.05		18.41		20.37		22.13	22.68	22.97	23.44		24.60		25.53	26.32	26.68	26.71	27.07	27.12	27.23	27.26	28.27	28.60		29.95		31.34	31.63		32.84	32.87		36.13							
PEIL SLIBBODEM																															24.19		24.18	24.23																				
TUSSENAFSTAND SLIBBODEM	24.60																															0.93	0.79																					
SAMENGESTELDE AFSTAND SLIBBODEM																															24.60		25.53	26.32																				

Gemeente Leuven

B2023 **Molenbeek**

VHAG: 6557

Locatie atlaspunt (LB72): X-coördinaat: 174039,7656 Y-coördinaat: 172725,07

DWARSPROFIELPLAN

Atlaspunt - 037
Datum opmeting: 29/10/2001
Schaal: 1/100

