


Legende

- vaste bodem
- kunstwerk
- slibodem
- as dwarsprofiel
- begin begroeiing
- haag
- boerand
- bomenrij van loofbomen
- bomenrij van naaldbomen
- bomenrij van fruitbomen
- duiker as
- beton
- metselwerk
- gebouw
- bergplaats
- koalmuur
- afsluiting algemeen
- afsluiting beton + gladde draad
- afsluiting beton + prikkeldraad
- afsluiting hout + gladde draad
- afsluiting hout + prikkeldraad
- afsluiting betonpalen en -platen
- muurtje metselwerk
- hout
- metaal

Kunstwerk 6557/61 stroomafwaarts
spoorweg

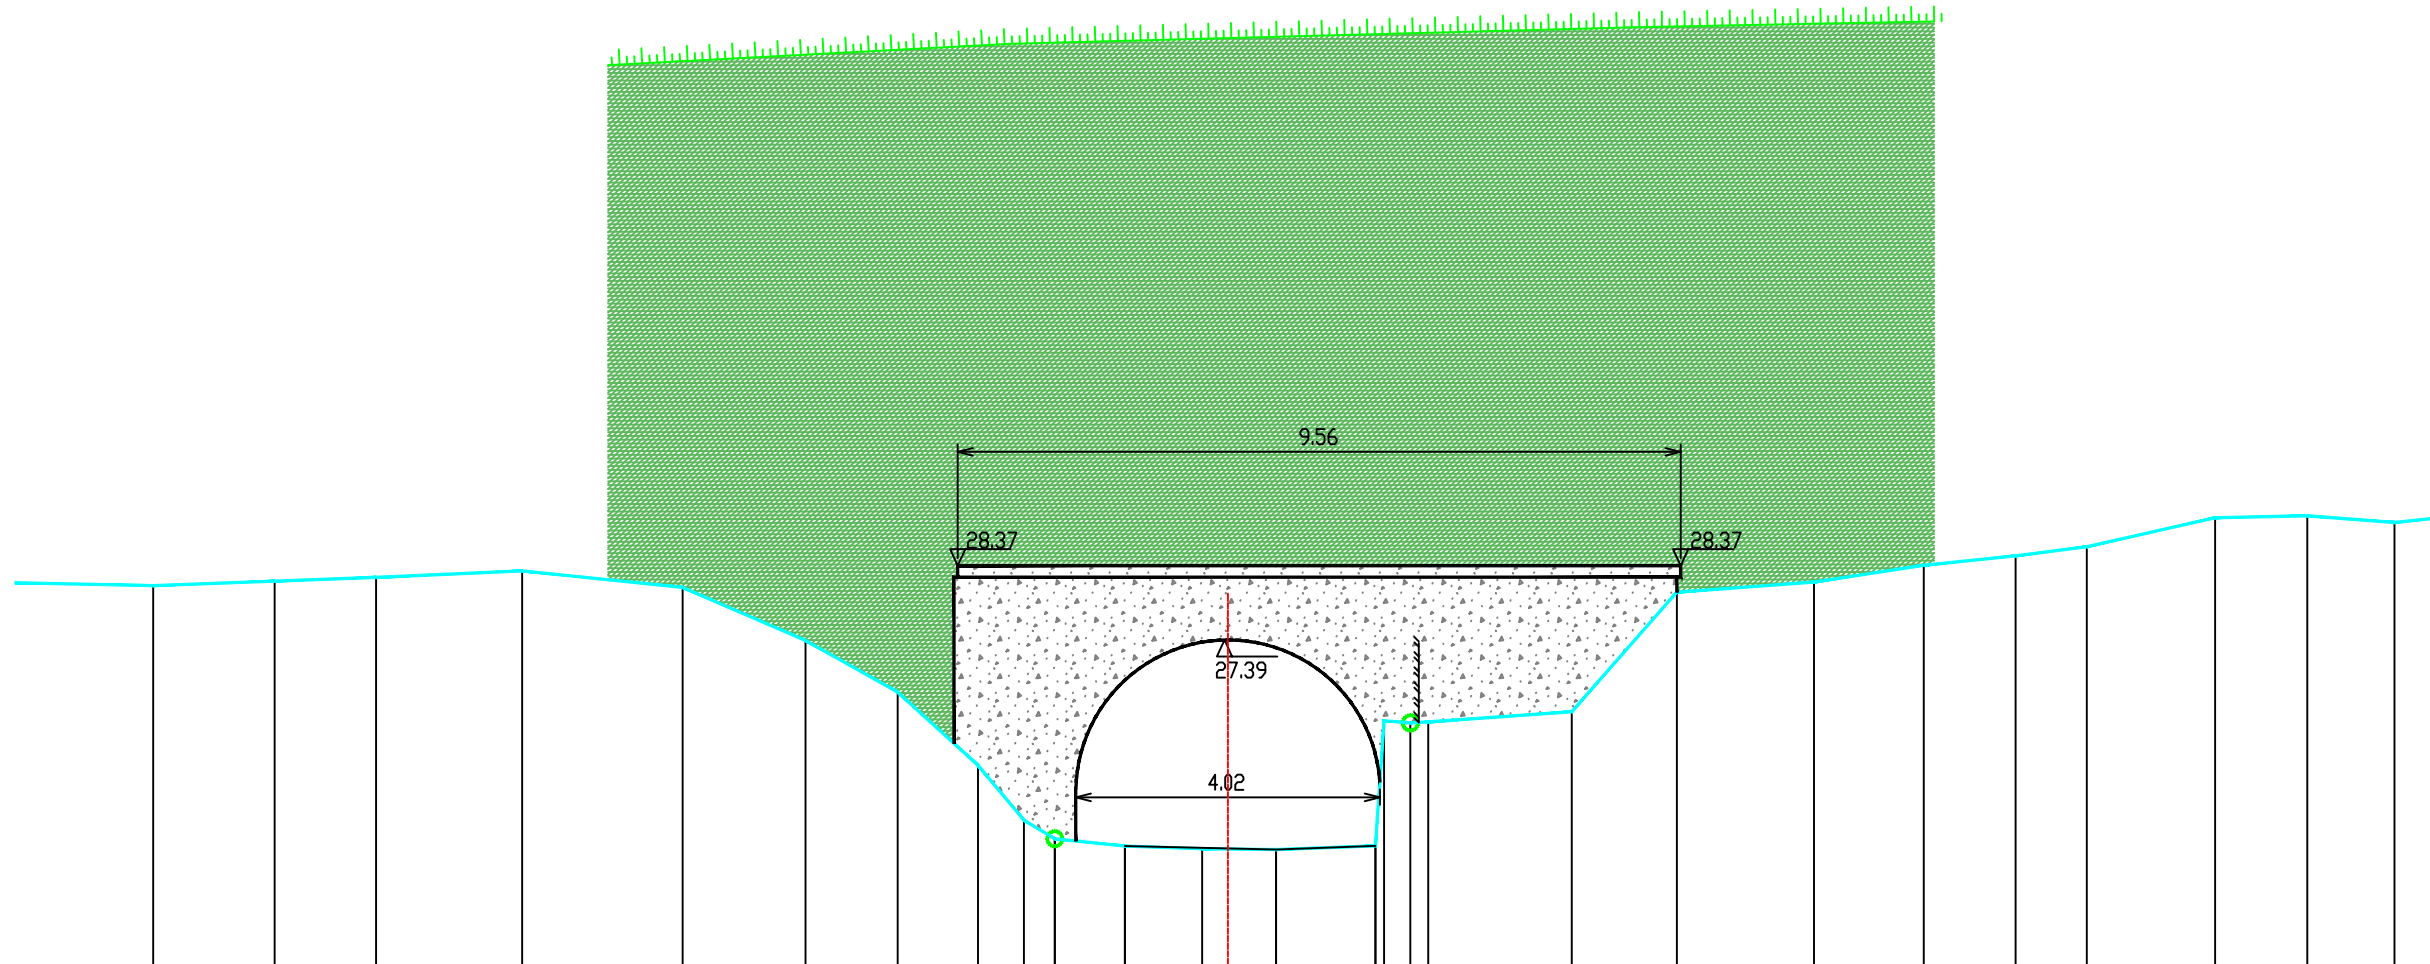

PEIL VASTE BODEM	28.11	28.17	28.22	28.30	28.08	27.38	26.70	25.73	25.00	24.76	24.66	24.63	24.62	24.66	26.32	26.29	26.30	26.44	28.02	28.15	28.38	28.50	28.62	29.00	29.03	28.94
TUSSENAFSTAND VASTE BODEM	2.19	1.61	1.34	1.93	2.12	1.63	1.22	1.06	0.61	0.41	0.93	1.02	0.98	1.31	0.12	0.35	0.24	1.90	1.39	1.81	1.45	1.22	0.94	1.70	1.22	1.15
SAMENGESTELDE AFSTAND VASTE BODEM	6.35	7.96	9.30	11.23	13.35	14.98	16.20	17.26	17.87	18.28	19.20	20.23	21.20	22.52	22.63	22.98	23.22	25.12	26.51	28.32	29.77	30.99	31.93	33.63	34.85	36.00
PEIL SLIBBODEM											24.66		24.62	24.66												
TUSSENAFSTAND SLIBBODEM				19.20								2.00	1.31													
SAMENGESTELDE AFSTAND SLIBBODEM											19.20		21.20	22.52												