

Legende

- vaste bodem

kunstwerk

slibbodem

as dwarsprofiel

begin begroeiing

haag

boerand

bomenrij van loofbomen

bomenrij van naaldbomen

bomenrij van fruitbomen

duiker as

beton

metsewerk
- gebouw

bergplaats

koalmuur

afsluiting algemeen

afsluiting beton + gladde draad

afsluiting beton + prikkeldraad

afsluiting hout + gladde draad

afsluiting hout + prikkeldraad


afsluiting betonpalen en -platen

muurtje metsewerk

hout

metaal

Kunstwerk 6557/81 stroomopwaarts

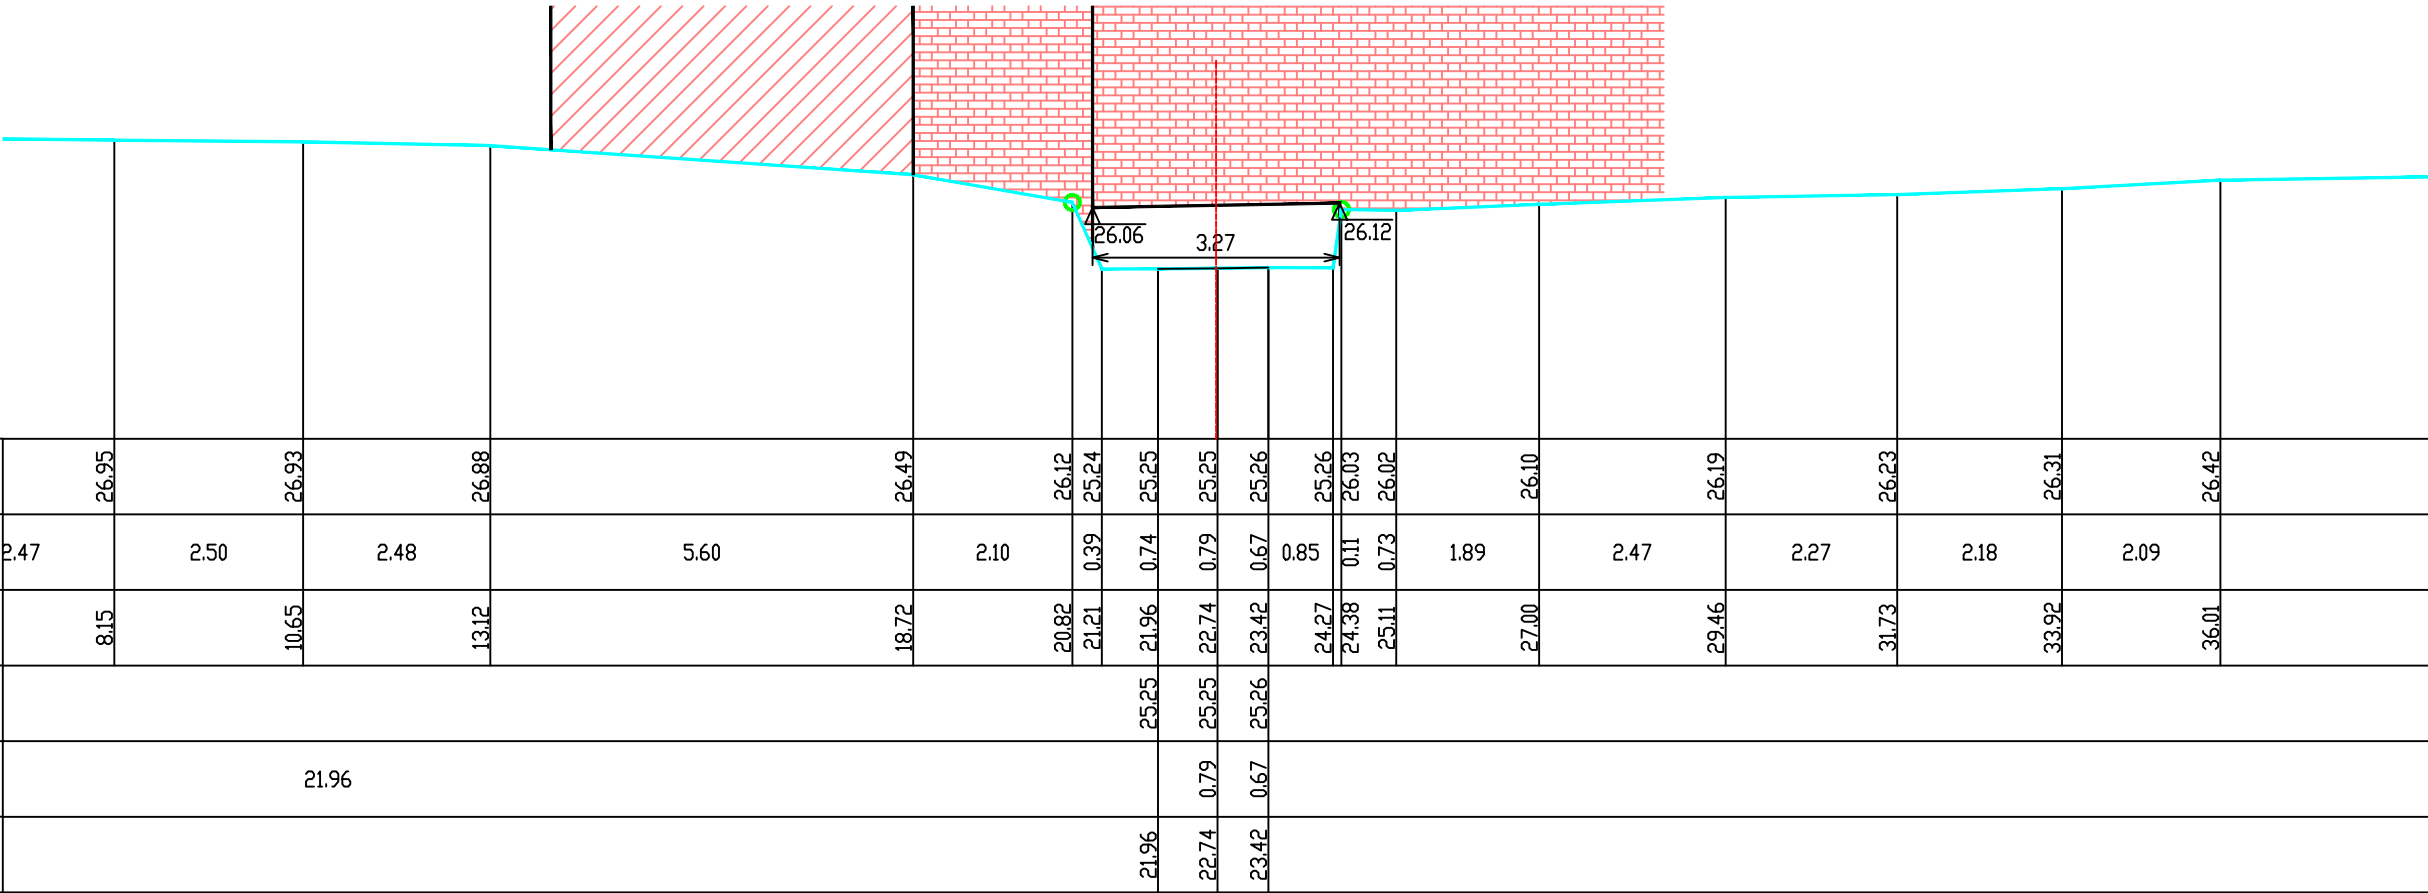

Gemeente Leuven

B2023

Molenbeek

VHAG: 6557

Locatie atlaspunt (LB72):

X-coördinaat: 174255,8916 Y-coördinaat: 172702,2622

DWARSPROFIELPLAN

Atlaspunt - 045

Datum opmeting: 29/10/2001

Schaal: 1/100



VLAAMS-
BRABANT