


Legende

- vaste bodem
- kunstwerk
- slibodem
- - - as dwarsprofiel
- begin begroeiing
- | haag
- | boerand
- ⊗ bomenrij van loofbomen
- ⊗ bomenrij van naaldbomen
- ⊗ bomenrij van fruitbomen
- | duiker as
- beton
- hout
- metselwerk
- | gebouw
- | bergplaat
- | koalmuur
- - - afsluiting algemeen
- - - afsluiting beton + gladde draad
- - - afsluiting beton + prikkeldraad
- - - afsluiting hout + gladde draad
- - - afsluiting hout + prikkeldraad
- - - afsluiting betonpalen en -platen
- | muurtje metselwerk

Kunstwerk 6557/101 stroomopwaarts

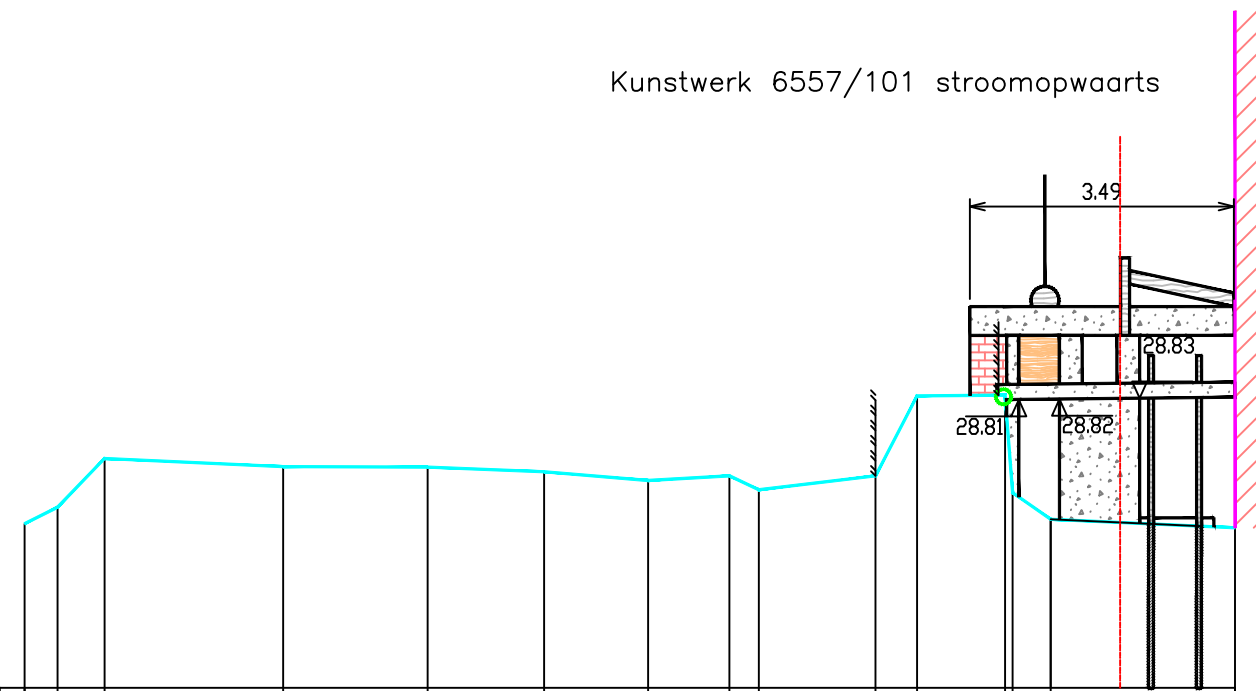

PEIL VASTE BODEM	27.17	27.39	28.03	27.92	27.92	27.86	27.74	27.80	27.62	27.80	28.86	28.87	27.58	27.23	27.11
TUSSENAFSTAND VASTE BODEM	0.00	0.44	0.62	2.36	1.91	1.54	1.38	1.08	0.39	1.54	0.55	1.16	0.10	0.51	2.44
SAMENGESTELDE AFSTAND VASTE BODEM	0.00	0.44	1.06	3.42	5.33	6.87	8.25	9.33	9.71	11.26	11.81	12.97	13.07	13.58	16.01
PEIL SLIBBODEM												27.23			27.14
TUSSENAFSTAND SLIBBODEM															1.98
SAMENGESTELDE AFSTAND SLIBBODEM															13.58
															15.56

Gemeente Leuven

B203 Molenbeek

VHAG: 6557

Locatie atlaspunt (LB72): X-coördinaat: 174362,3185 Y-coördinaat: 172696,5885

DWARSPROFIELPLAN

Atlaspunt - 049

Datum opmeting: 29/10/2001

Schaal: 1/100

