


Legende

- vaste bodem
- kunstwerk
- slibodem
- - - as dwarsprofiel
- begin begroeiing
- haag
- boerand
- ⊗ bomenrij van loofbomen
- ⊗ bomenrij van naaldbomen
- ⊗ bomenrij van fruitbomen
- duiker as
- beton
- metselwerk
- gebouw
- bergplaats
- koalmuur
- - - afsluiting algemeen
- - - afsluiting beton + gladde draad
- - - afsluiting beton + prikkeldraad
- - - afsluiting hout + gladde draad
- - - afsluiting hout + prikkeldraad
- - - afsluiting betonpalen en -platen
- muurtje metselwerk
- hout
- metaal

Kunstwerk 6557/171 stroomafwaarts

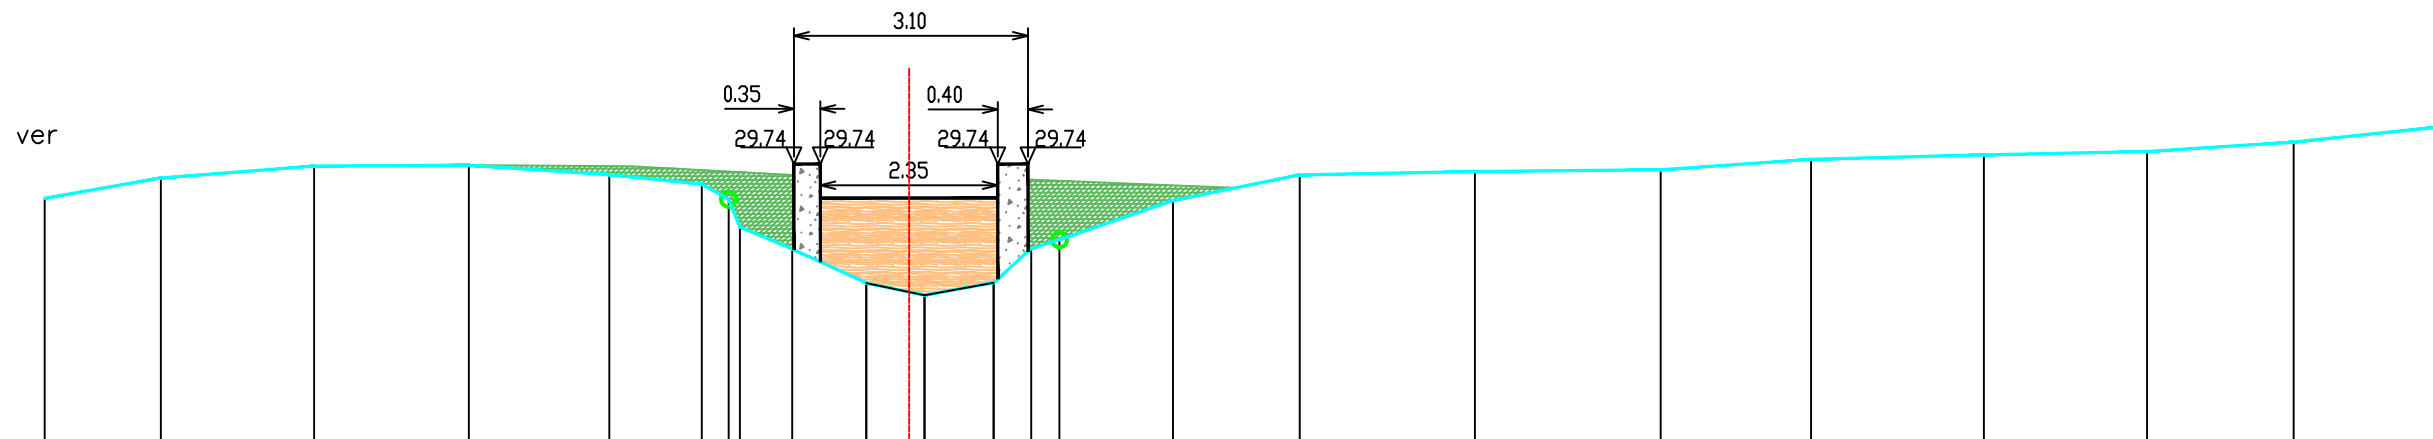

PEIL VASTE BODEM	29.28	29.55	29.71	29.72	29.60	29.47	29.27	28.91	28.62	28.16	28.00	28.17	28.62	28.74	29.26	29.59	29.64	29.66	29.80	29.86	29.90	30.03	
TUSSENAFSTAND VASTE BODEM		1.54	2.03	2.05	1.86	1.22	0.36	0.15	0.69	0.98	0.77	0.91	0.50	0.37	1.50	1.68	2.32	2.46	1.99	2.29	2.16	1.94	2.28
SAMENGESTELDE AFSTAND VASTE BODEM	0.00	1.54	3.57	5.61	7.47	8.69	9.05	9.20	9.89	10.87	11.64	12.55	13.05	13.42	14.93	16.60	18.92	21.38	23.37	25.65	27.81	29.75	
PEIL SLIBBODEM										28.16	28.00	28.17											
TUSSENAFSTAND SLIBBODEM				10.87							0.77	0.91											
SAMENGESTELDE AFSTAND SLIBBODEM										10.87	11.64	12.55											

Gemeente Leuven

**B2023 Molenbeek**

VHAG: 6557

Locatie atlaspunt (LB72): X-coördinaat: 174676,3773 Y-coördinaat: 172700,5795

DWARSPROFIELPLAN

Atlaspunt - 066

Datum opmeting: 29/10/2001

Schaal: 1/100

