


Legende

- vaste bodem
- kunstwerk
- slibbodem
- as dwarsprofiel
- begin begroeiing
- haag
- boerand
- bomenrij van loofbomen
- bomenrij van naaldbomen
- bomenrij van fruitbomen
- duiker as
- beton
- metselwerk
- gebouw
- bergplaats
- koalmuur
- afsluiting algemeen
- afsluiting beton + gladde draad
- afsluiting beton + prikkeldraad
- afsluiting hout + gladde draad
- afsluiting hout + prikkeldraad
- afsluiting betonpalen en -platen
- muurtje metselwerk
- hout
- metaal

Kunstwerk 6557/171 stroomopwaarts

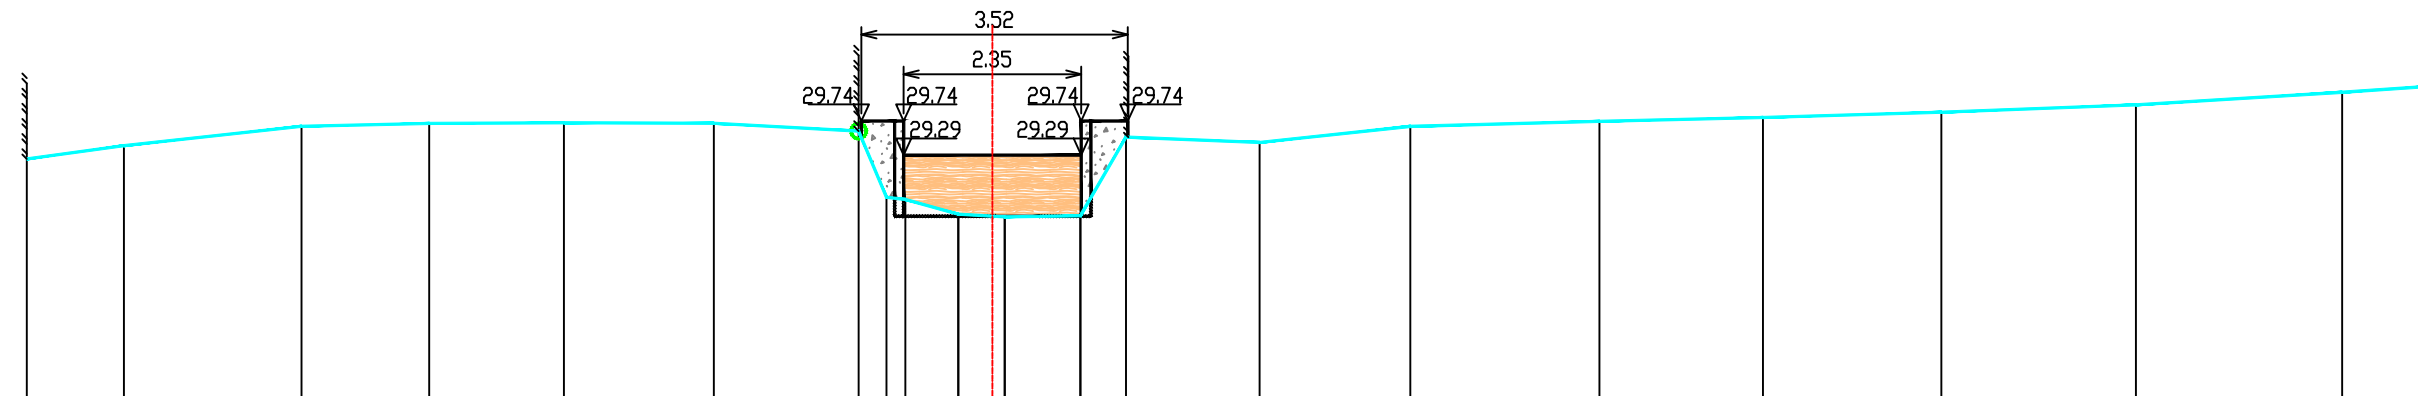

PEIL VASTE BODEM	29.24	29.41	29.67	29.71	29.71	29.71	29.71	29.61	29.74	29.74	29.74	29.74	29.74	29.73	29.78	29.86	29.95	30.12		
TUSSENAFSTAND VASTE BODEM	0.00	1.28	2.35	1.69	1.78	1.98	1.92	0.37	0.25	0.70	0.61	1.00	0.60	1.77	1.99	2.50	2.16	2.36	2.57	2.73
SAMENGESTELDE AFSTAND VASTE BODEM	0.00	1.28	3.63	5.32	7.11	9.09	11.01	11.37	11.62	12.32	12.94	13.94	14.54	16.31	18.30	20.81	22.97	25.33	27.90	30.63
PEIL SLIBBODEM								28.51	28.47	28.49										
TUSSENAFSTAND SLIBBODEM					12.32				0.61	1.00										
SAMENGESTELDE AFSTAND SLIBBODEM								12.32	12.94	13.94										

Gemeente Leuven

**B2023**

**Molenbeek**

VHAG: 6557

Locatie atlaspunt (LB72):

X-coördinaat: 174678,1152 Y-coördinaat: 172701,2869

DWARSPROFIELPLAN

Atlaspunt - 067

Datum opmeting: 29/10/2001

Schaal: 1/100



**VLAAMS-  
BRABANT**