

Legende

- vaste bodem

kunswerk

slibbodem

as dwarsprofiel

begin begroeiing

hoog

boerand

bomenrij van loofbomen

bomenrij van naaldbomen

bomenrij van fruitbomen

dulker as

beton

metsewerk
- gebouw

bergplaats

koalmuur

afsluiting algemeen

afsluiting beton + gladde draad

afsluiting beton + prikkeldraad

afsluiting hout + gladde draad

afsluiting hout + prikkeldraad


afsluiting betonpalen en -platen

muurtje metsewerk

hout

metaal

Kunswerk 6557/201 stroomopwaarts
HOEGAARDESTRAAT

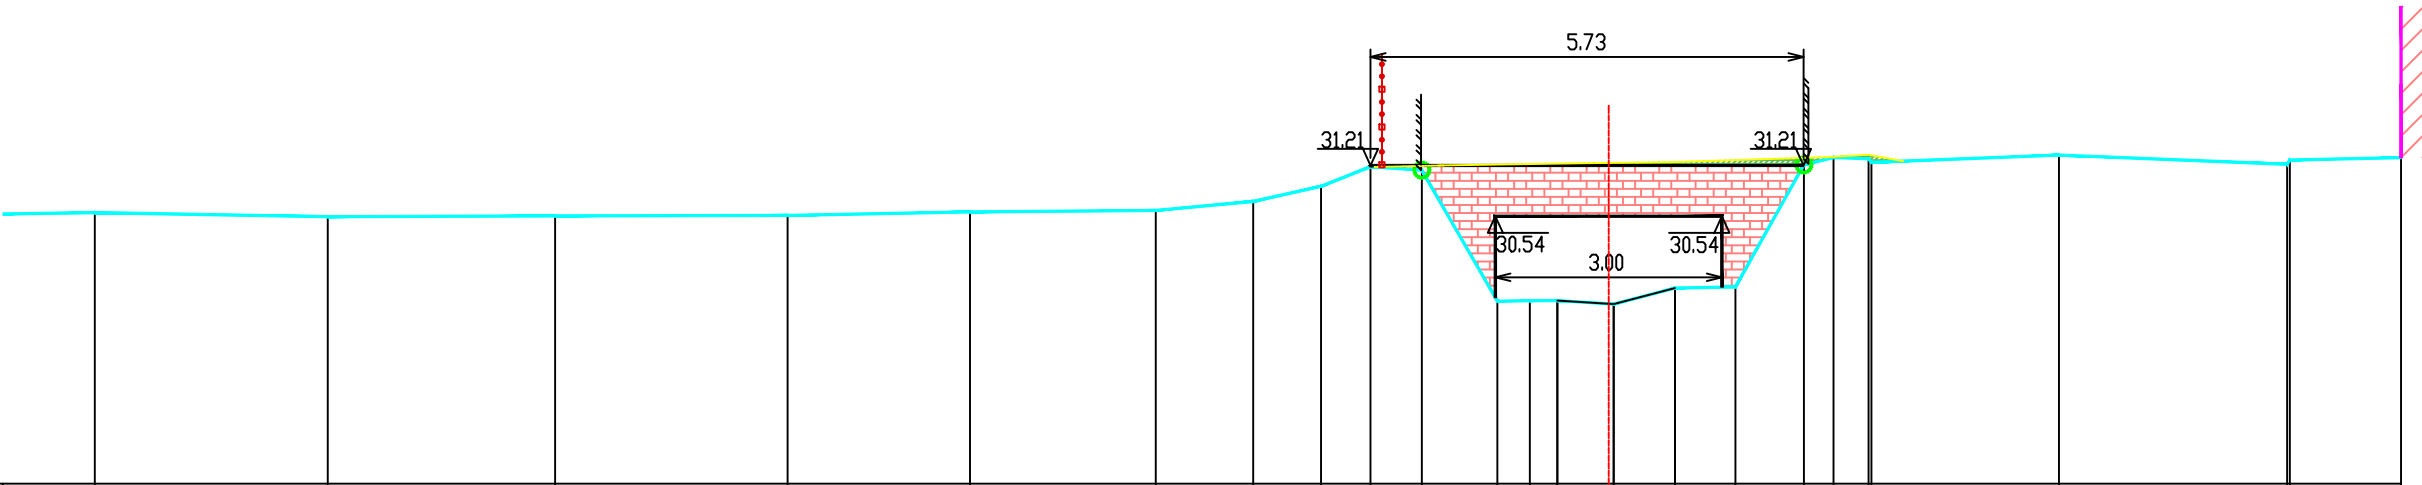

PEIL VASTE BODEM		30.59		30.53		30.54		30.55		30.59		30.61		30.73		30.93		31.19		31.15		29.41		29.42		29.42		29.38		29.59		29.60		31.22		31.32		31.30		31.25				31.35				31.22		31.28		31.31	
TUSSENAFSTAND VASTE BODEM	5		3.08		3.01		3.08		2.41		2.46		1.29		0.90		0.65		0.68		1.00		0.43		0.36		0.75		0.81		0.80		0.91		0.39		0.46		0.04		2.48				3.02		0.04		1.47				
SAMENGESTELDE AFSTAND VASTE BODEM		7.23		10.31		13.32		16.40		18.81		21.27		22.56		23.45		24.11		24.79		25.79		26.22		26.58		27.33		28.14		28.93		29.84		30.23		30.70		30.74				33.21				36.23		36.27		37.74	
PEIL SLIBBODEM																								29.42		29.38		29.59																									
TUSSENAFSTAND SLIBBODEM							26.58																					0.75		0.81																							
SAMENGESTELDE AFSTAND SLIBBODEM																								26.58		27.33		28.14																									

Gemeente Leuven

B2023

Molenbeek

VHAG: 6557

Locatie atlaspunt (LB72):

X-coördinaat: 175195,5573 Y-coördinaat: 172691,2788

DWARSPROFIELPLAN

Atlaspunt - 079

Datum opmeting: 29/10/2001

Schaal: 1/100



VLAAMS-
BRABANT