


	vaste bodem		gebouw
	kunetwerk		bergplaats
	slibbodem		kaaimuur
	as dwarsprofiel		afsluiting algemeen
	begin begroeiing		afsluiting beton + gladde draad
	haag		afsluiting beton + prikkeldraad
	bostrand		afsluiting hout + gladde draad
	bomenrij van loofbomen		afsluiting hout + prikkeldraad
	bomenrij van naaldbomen		afsluiting betonpalen en -platen
	bomenrij van fruitbomen		muurtje metselwerk
	duiker as		hout
	beton		metaal
	metselwerk		

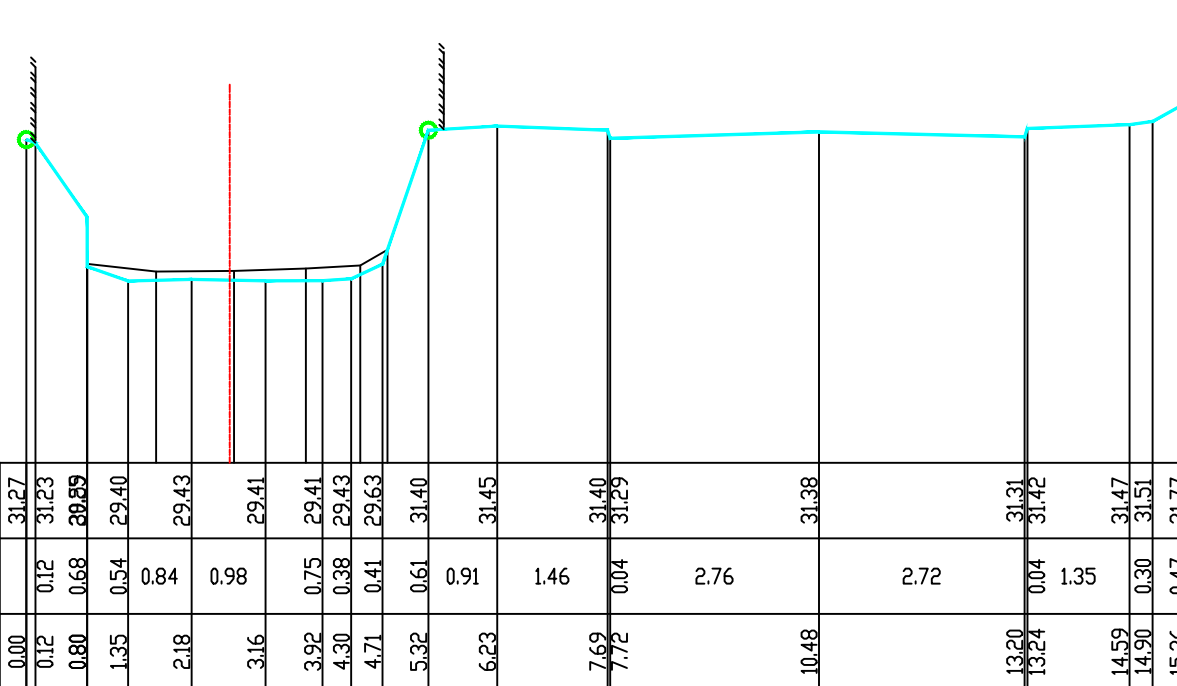

PEIL VASTE BODEM		31,27	31,23	30,89	29,40	29,43	29,41	29,41	29,43	29,63	31,40	31,45		31,40	31,29	31,38		31,31	31,42		31,47	31,51	31,57
TUSSENAFSTAND VASTE BODEM		0,12	0,68	0,54	0,84	0,98		0,75	0,38	0,41	0,61	0,91	1,46		0,04	2,76		2,72	0,04	1,35		0,30	0,47
SAMENGESTELDE AFSTAND VASTE BODEM	0,00	0,12	0,80	1,35	2,18		3,16	3,92	4,30	4,71	5,32	6,23		7,69	7,72	10,48		13,20	13,24		14,59	14,90	15,01
PEIL SLIBBODEM			29,63	29,53		29,54		29,57	29,61	29,82													
TUSSENAFSTAND SLIBBODEM		0,80	0,91		1,03	0,95		0,72	0,36														
SAMENGESTELDE AFSTAND SLIBBODEM		0,80		1,72		2,75		3,70	4,42	4,78													

B2023 **Molenbeek**

Locatie ataspunt (LB72): X-coördinaat: 175245,8932 Y-coördinaat: 172713,4511

Atlaspunt - 080
Datum opmeting: 29/10/2001
Schaal: 1/100

