


Legende

- vaste bodem
- kunstwerk
- slibbodem
- - - as dwarsprofiel
- begin begroeiing
- haag
- boerand
- ⊗ bomenrij van loofbomen
- ⊗ bomenrij van naaldbomen
- ⊗ bomenrij van fruitbomen
- duiker as
- beton
- metselwerk
- gebouw
- bergplaats
- koalmuur
- - - afsluiting algemeen
- - - afsluiting beton + gladde draad
- - - afsluiting beton + prikkeldraad
- - - afsluiting hout + gladde draad
- - - afsluiting hout + prikkeldraad
- - - afsluiting betonpalen en -platen
- muurtje metselwerk
- hout
- metaal

Kunstwerk 6557/221 stroomopwaarts

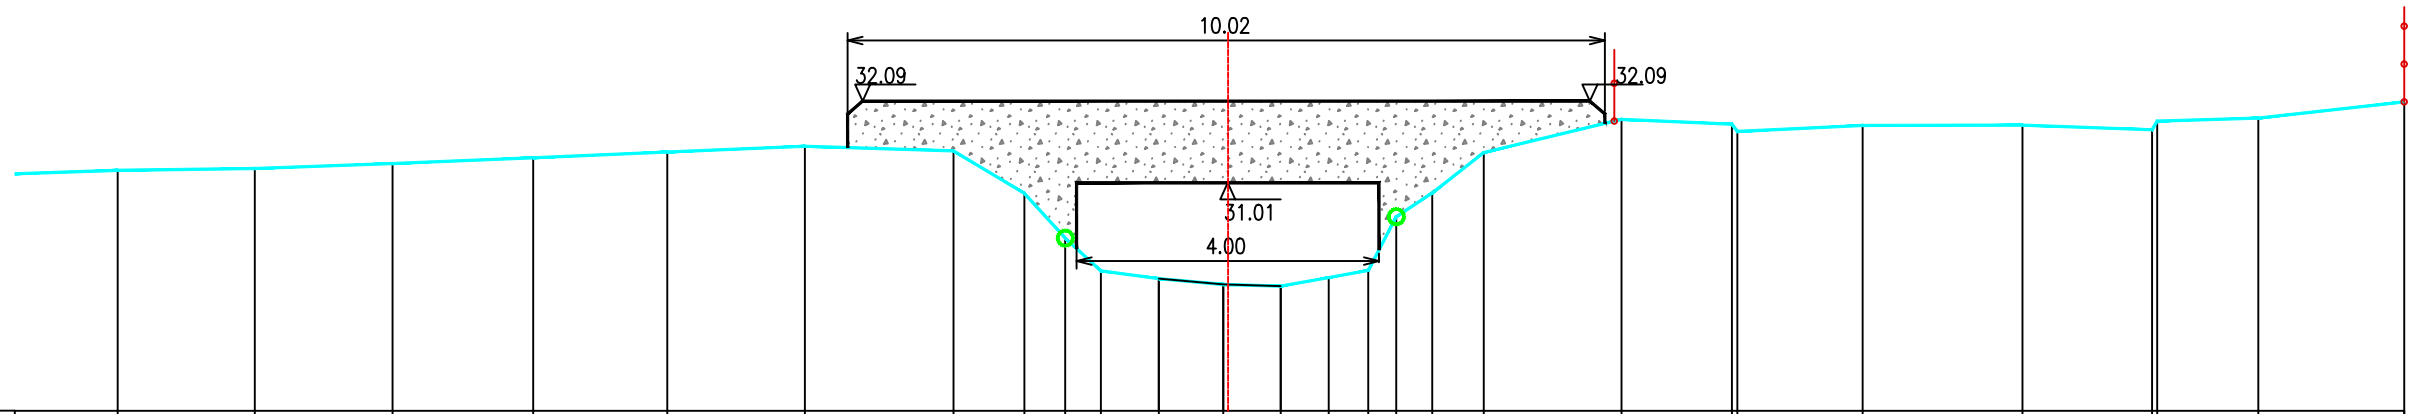

PEIL VASTE BODEM		31.18	31.20	31.27	31.35	31.42	31.50	31.44	30.87	30.28	29.85	29.75	29.67	29.65	29.76	29.86	30.57	30.88	31.41	31.85	31.79	31.69	31.77	31.78	31.72	31.83	31.87	32.08
TUSSENAFSTAND VASTE BODEM	1.99	1.82	1.82	1.86	1.77	1.82	1.97	0.94	0.54	0.47	0.77	0.85	0.76	0.64	0.52	0.37	0.48	0.68	1.82	1.46	0.07	1.66	2.11	1.72	0.07	1.34	1.93	
SAMENGESTELDE AFSTAND VASTE BODEM	8.33	10.14	11.96	13.82	15.60	17.42	19.38	20.32	20.86	21.33	22.10	22.95	23.71	24.35	24.87	25.24	25.72	26.40	28.22	29.68	29.75	31.41	33.52	35.24	35.31	36.64	38.57	
PEIL SLIBBODEM											29.75	29.67	29.65															
TUSSENAFSTAND SLIBBODEM											22.10	0.85	0.76															
SAMENGESTELDE AFSTAND SLIBBODEM											22.10	22.95	23.71															

Gemeente Leuven  
**B2023 Molenbeek**  
 VHAG: 6557  
 Locatie atlaspunt (LB72): X-coördinaat: 175402,5948 Y-coördinaat: 172787,5391

DWARSPROFIELPLAN  
 Atlaspunt - 086  
 Datum opmeting: 29/10/2001  
 Schaal: 1/100