

Legende

- vaste bodem

kunstwerk

slibodem

as dwarsprofiel

begin begroeiing

haag

boerand

bomenrij van loofbomen

bomenrij van naaldbomen

bomenrij van fruitbomen

duiker as

beton

metsewerk
- gebouw

bergplaats

koalmuur

afsluiting algemeen

afsluiting beton + gladde draad

afsluiting beton + prikkeldraad

afsluiting hout + gladde draad


afsluiting hout + prikkeldraad

afsluiting betonpalen en -platen

muurtje metsewerk

hout

metaal

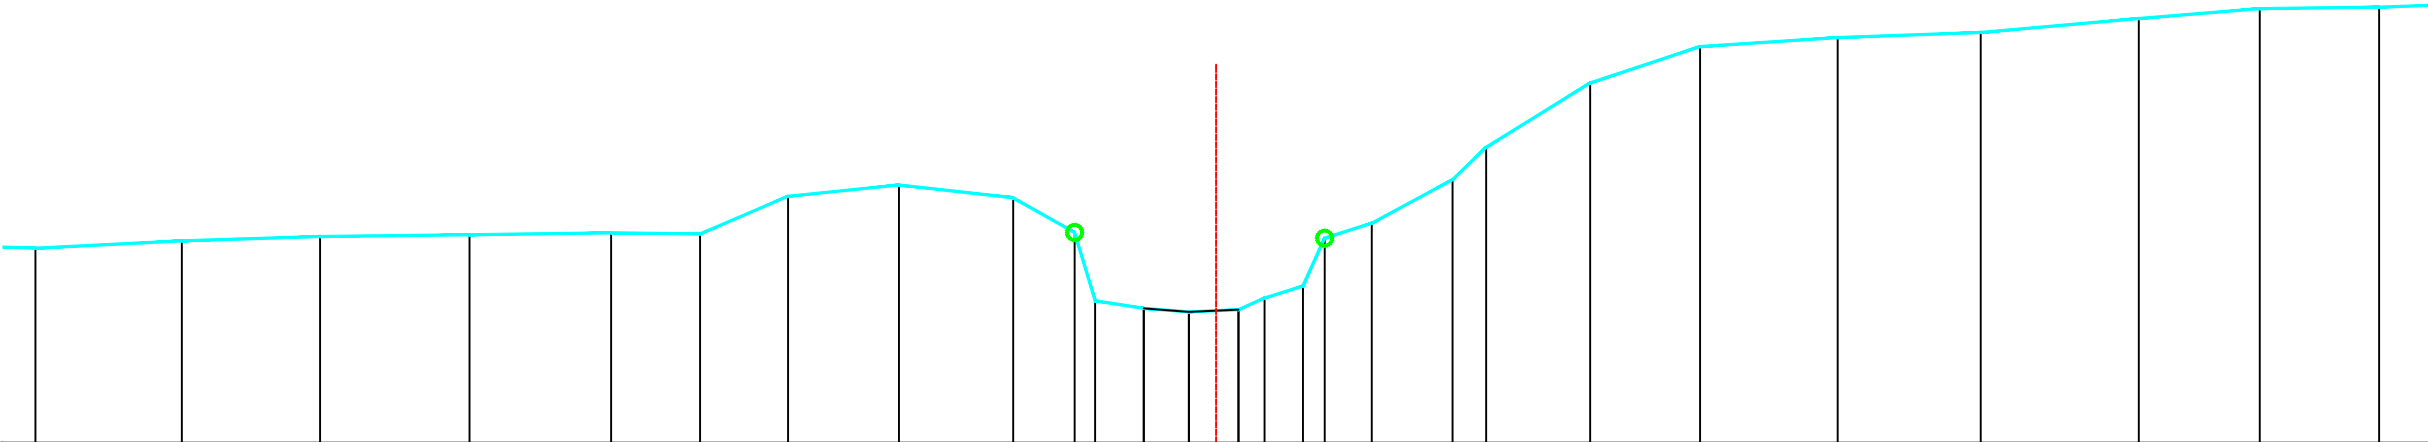

PEIL VASTE BODEM	30.57	30.67	30.73	30.75	30.78	30.76	31.26	31.41	31.24	30.78	29.88	29.78	29.73	29.76	29.91	30.07	30.71	30.90	31.48	31.91	32.76	33.24	33.36	33.43	33.61	33.74	33.76	
TUSSENAFSTAND VASTE BODEM	6	1.94	1.83	1.98	1.87	1.18	1.16	1.47	1.51	0.81	0.27	0.64	0.60	0.65	0.35	0.51	0.29	0.62	1.07	0.44	1.38	1.46	1.82	1.89	2.09	1.60	1.58	1.5
SAMENGESTELDE AFSTAND VASTE BODEM	4.05	5.99	7.82	9.80	11.67	12.85	14.01	15.48	16.99	17.80	18.07	18.72	19.31	19.97	20.31	20.82	21.11	21.73	22.80	23.25	24.62	26.08	27.90	29.79	31.88	33.48	35.06	
PEIL SLIBBODEM													29.78	29.73	29.76													
TUSSENAFSTAND SLIBBODEM	18.72													0.60	0.65													
SAMENGESTELDE AFSTAND SLIBBODEM													18.72	19.31	19.97													

Gemeente Leuven

B2023

Molenbeek

VHAG: 6557

Locatie atlaspunt (LB72):

X-coördinaat: 175615,0231 Y-coördinaat: 172769,962

DWARSPROFIELPLAN

Atlaspunt - 091

Datum opmeting: 29/10/2001

Schaal: 1/100



VLAAMS-
BRABANT