

Legende

- vaste bodem

kunswerk

slibodem

as dwarsprofiel

begin begroeiing

hoog

boerand

bomenrij van loofbomen

bomenrij van naaldbomen

bomenrij van fruitbomen

dulker as

beton

metsewerk
- gebouw

bergplaats

koalmuur

afsluiting algemeen

afsluiting beton + gladde draad

afsluiting beton + prikkeldraad

afsluiting hout + gladde draad

afsluiting hout + prikkeldraad


afsluiting betonpalen en -platen

muurtje metselwerk

hout

metaal

Kunswerk 6557/231 stroomafwaarts
MEERDAALBOSLAAN

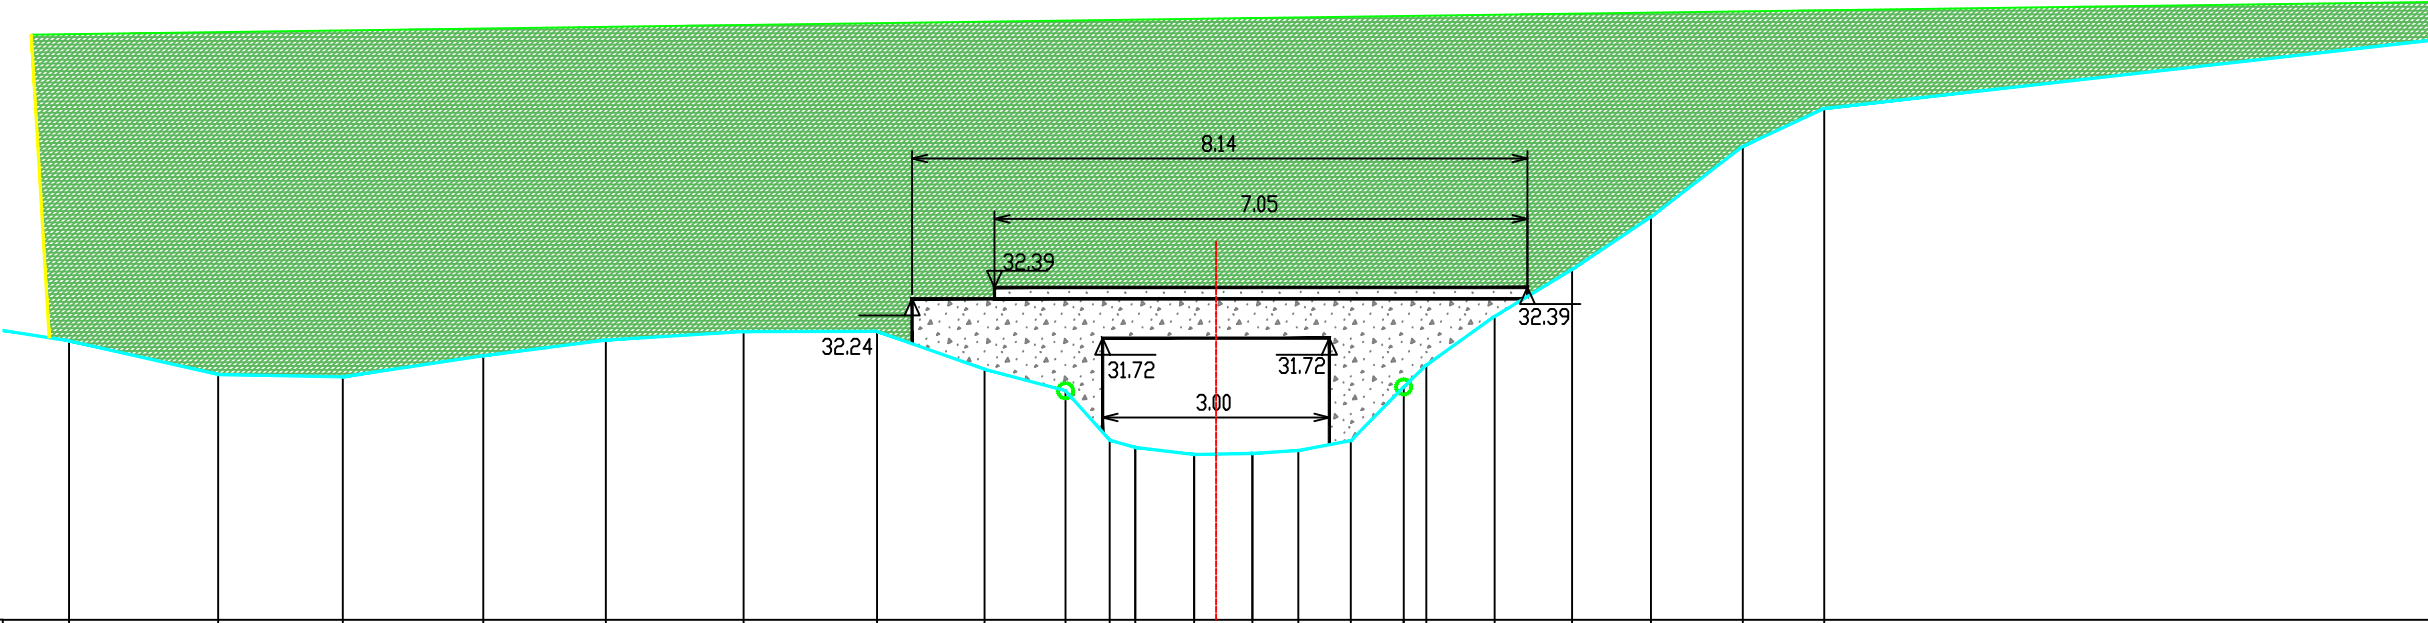

PEIL VASTE BODEM	31.69	31.24	31.21	31.49	31.70	31.81	31.81	31.31	31.03	30.38	30.28	30.19	30.20	30.24	30.37	31.08	31.37	32.01	32.63	33.33	34.26	34.76	
TUSSENAFSTAND VASTE BODEM	.47	1.97	1.65	1.86	1.62	1.82	1.76	1.42	1.07	0.58	0.34	0.78	0.77	0.61	0.70	0.70	0.30	0.90	1.02	1.04	1.21	1.08	13.38
SAMENGESTELDE AFSTAND VASTE BODEM	9.48	11.46	13.11	14.96	16.58	18.41	20.17	21.59	22.67	23.25	23.59	24.37	25.14	25.74	26.44	27.14	27.44	28.34	29.37	30.41	31.62	32.70	
PEIL SLIBBODEM											30.28	30.19	30.20										
TUSSENAFSTAND SLIBBODEM	23.59											0.78	0.77										
SAMENGESTELDE AFSTAND SLIBBODEM											23.59	24.37	25.14										