






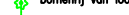
 
















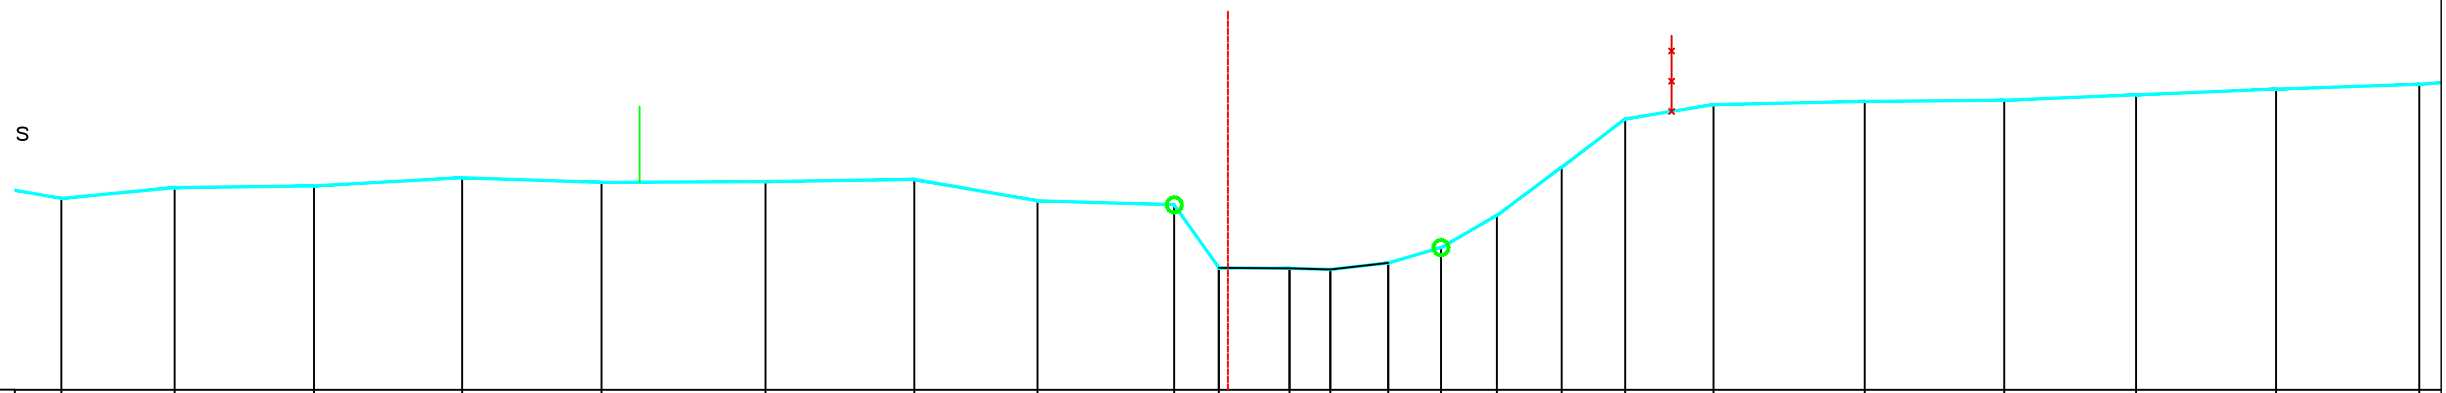


Legende

-  vaste bodem
-  kunstwerk
-  slibodem
-  as dwarsprofiel
-  begin begroeiing
-  haag
-  boerand
-  bomenrij van loofbomen
-  bomenrij van naaldbomen
-  bomenrij van fruitbomen
-  duiker as
-  beton
-  metselwerk
-  gebouw
-  bergplaats
-  koalmuur
-  afsluiting algemeen
-  afsluiting beton + gladde draad
-  afsluiting beton + prikkeldraad
-  afsluiting hout + gladde draad
-  afsluiting hout + prikkeldraad
-  afsluiting betonpalen en -platen
-  muurtje metselwerk
-  hout
-  metaal



PEIL VASTE BODEM	31.53	31.67	31.70	31.80	31.74	31.75	31.78	31.50	31.45	30.61	30.61	30.59	30.68	30.88	31.31	31.94	32.58	32.77	32.81	32.83	32.90	32.98	33.04
TUSSENAFSTAND VASTE BODEM	.97	1.50	1.84	1.96	1.84	2.17	1.97	1.63	1.81	0.59	0.93	0.54	0.77	0.70	0.74	0.86	0.84	1.17	2.00	1.85	1.74	1.85	1.89
SAMENGESTELDE AFSTAND VASTE BODEM	0.97	2.47	4.31	6.27	8.11	10.28	12.25	13.88	15.69	16.28	17.22	17.76	18.52	19.22	19.96	20.82	21.66	22.82	24.83	26.67	28.42	30.27	32.16
PEIL SLIBBODEM										30.61	30.61	30.59	30.68										
TUSSENAFSTAND SLIBBODEM						16.28					0.93	0.54	0.77										
SAMENGESTELDE AFSTAND SLIBBODEM						16.28				16.28	17.22	17.76	18.52										