


Legende

- vaste bodem
- kunstwerk
- slibbodem
- as dwarsprofiel
- begin begroeiing
- haag
- boerand
- bomenrij van loofbomen
- bomenrij van naaldbomen
- bomenrij van fruitbomen
- duiker as
- beton
- metselwerk
- gebouw
- bergplaats
- koalmuur
- afsluiting algemeen
- afsluiting beton + gladde draad
- afsluiting beton + prikkeldraad
- afsluiting hout + gladde draad
- afsluiting hout + prikkeldraad
- afsluiting betonpalen en -platen
- muurtje metselwerk
- hout
- metaal

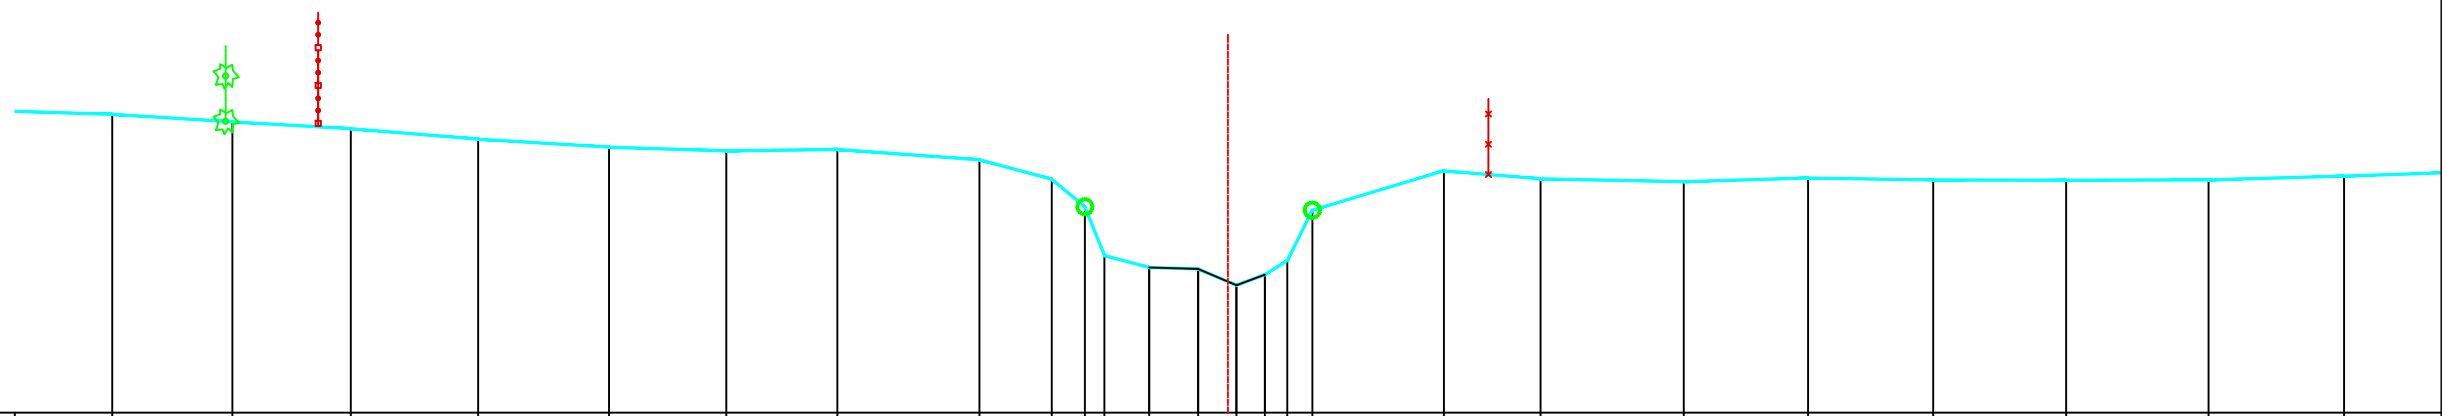

PEIL VASTE BODEM	32.95	32.85	32.76	32.62	32.51	32.46	32.48	32.35	32.09	31.72	31.08	30.92	30.90	30.69	30.83	31.01	31.68	32.20	32.09	32.05	32.10	32.08	32.07	32.08	32.13	
TUSSENAFSTAND VASTE BODEM	1.42	1.59	1.57	1.68	1.73	1.55	1.47	1.88	0.96	0.44	0.26	0.59	0.65	0.51	0.38	0.30	0.33	1.74	1.28	1.90	1.64	1.66	1.76	1.88	1.79	1.73
SAMENGESTELDE AFSTAND VASTE BODEM	2.93	4.52	6.09	7.77	9.50	11.06	12.52	14.40	15.36	15.80	16.06	16.65	17.30	17.80	18.18	18.48	18.81	20.55	21.83	23.72	25.37	27.02	28.78	30.66	32.46	
PEIL SLIBBODEM												30.92	30.90	30.69	30.83											
TUSSENAFSTAND SLIBBODEM												16.65	17.30	17.80	18.18											
SAMENGESTELDE AFSTAND SLIBBODEM												16.65	17.30	17.80	18.18											

Gemeente Leuven  
**B2023 Molenbeek**  
 VHAG: 6557  
 Locatie atlaspunt (LB72): X-coördinaat: 175987,5741 Y-coördinaat: 172290,4399

DWARSPROFIELPLAN  
 Atlaspunt - 106  
 Datum opmeting: 29/10/2001  
 Schaal: 1/100

