


Legende

- vaste bodem
- kunstwerk
- slibbodem
- - - as dwarsprofiel
- begin begroeiing
- | haag
- | boerand
- ⊗ bomenrij van loofbomen
- ⊗ bomenrij van naaldbomen
- ⊗ bomenrij van fruitbomen
- | duiker as
- beton
- metselwerk
- | gebouw
- | bergplaats
- | koalmuur
- - - afsluiting algemeen
- - - afsluiting beton + gladde draad
- - - afsluiting beton + prikkeldraad
- - - afsluiting hout + gladde draad
- - - afsluiting hout + prikkeldraad
- - - afsluiting betonpalen en -platen
- | muurtje metselwerk
- hout
- metaal

Kunstwerk 6557/251 stroomafwaarts

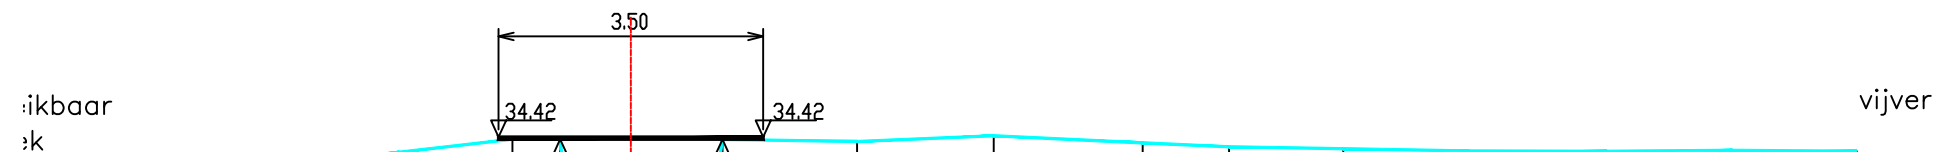

PEIL VASTE BODEM	33.86	33.97	34.06	34.22	34.39	34.39	34.39	34.39	34.39	34.36	34.44	34.34	34.29	34.27	34.24	34.23	34.25	34.23		
TUSSENAFSTAND VASTE BODEM		1.65	1.55	1.46	1.50	0.63	0.11	0.52	0.62	0.70	0.19	1.78	1.81	1.97	1.14	1.51	1.66	1.83	1.66	1.65
SAMENGESTELDE AFSTAND VASTE BODEM	0.00	1.65	3.21	4.66	6.16	6.79	6.91	7.43	8.05	8.75	8.94	10.72	12.53	14.50	15.64	17.15	18.81	20.64	22.30	23.95
PEIL SLIBBODEM						33.23	33.23	33.23	33.22	33.22	33.22									
TUSSENAFSTAND SLIBBODEM				6.91			0.52	0.62	0.70											
SAMENGESTELDE AFSTAND SLIBBODEM						6.91	7.43	8.05	8.75											

Gemeente Bierbeek

B2023 Molenbeek

VHAG: 6557

Locatie atlaspunt (LB72): X-coördinaat: 176118,4922 Y-coördinaat: 172147,7666

DWARSPROFIELPLAN

Atlaspunt - 112

Datum opmeting: 29/10/2001

Schaal: 1/100

