


Legende

- vaste bodem
- kunstwerk
- slibodem
- - - as dwarsprofiel
- begin begroeiing
- | haag
- | boerand
- ⊗ bomenrij van loofbomen
- ⊗ bomenrij van naaldbomen
- ⊗ bomenrij van fruitbomen
- | duiker as
- beton
- metselwerk
- | gebouw
- | bergplaats
- | koalmuur
- - - afsluiting algemeen
- - - afsluiting beton + gladde draad
- - - afsluiting beton + prikkeldraad
- - - afsluiting hout + gladde draad
- - - afsluiting hout + prikkeldraad
- - - afsluiting betonpalen en -platen
- | muurtje metselwerk
- hout
- metaal

Kunstwerk 6557/261 stroomopwaarts

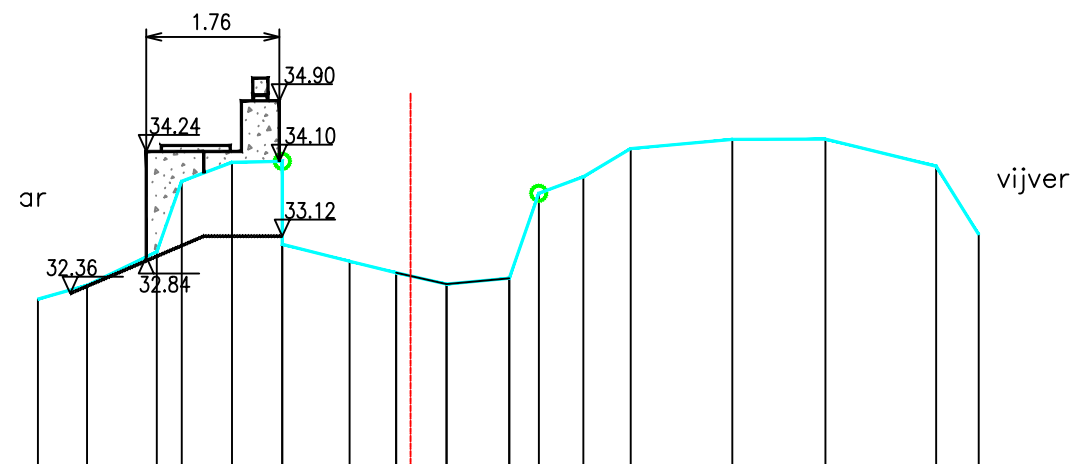

PEIL VASTE BODEM	32.28	32.47	32.91	33.84	34.09	33.01	32.78	32.63	32.48	32.56	33.68	33.90	34.27	34.39	34.40	34.04	33.14
TUSSENAFSTAND VASTE BODEM		0.65	0.92	0.33	0.67	0.67	0.89	0.61	0.67	0.83	0.39	0.59	0.63	1.35	1.23	1.47	0.56
SAMENGESTELDE AFSTAND VASTE BODEM	0.00	0.65	1.57	1.90	2.57	3.23	4.12	4.74	5.40	6.24	6.63	7.21	7.84	9.19	10.42	11.88	12.45
PEIL SLIBBODEM								32.63	32.48	32.56							
TUSSENAFSTAND SLIBBODEM				4.74					0.67	0.83							
SAMENGESTELDE AFSTAND SLIBBODEM							4.74		5.40	6.24							

Gemeente Bierbeek

**B2023** **Molenbeek**

VHAG: 6557

Locatie atlaspunt (LB72): X-coördinaat: 176123,3625 Y-coördinaat: 172132,3327

DWARSPROFIELPLAN

Atlaspunt - 115

Datum opmeting: 29/10/2001

Schaal: 1/100

