


Legende

- vaste bodem
- kunstwerk
- slibbodem
- - - as dwarsprofiel
- begin begroeiing
- | haag
- | boerand
- ⊗ bomenrij van loofbomen
- ⊗ bomenrij van naaldbomen
- ⊗ bomenrij van fruitbomen
- | duiker as
- beton
- metselwerk
- | gebouw
- | bergplaat
- | koalmuur
- - - afsluiting algemeen
- - - afsluiting beton + gladde draad
- - - afsluiting beton + prikkeldraad
- - - afsluiting hout + gladde draad
- - - afsluiting hout + prikkeldraad
- - - afsluiting betonpalen en -platen
- | muurtje metselwerk
- hout
- metaal

Kunstwerk 6557/271 stroomopwaarts

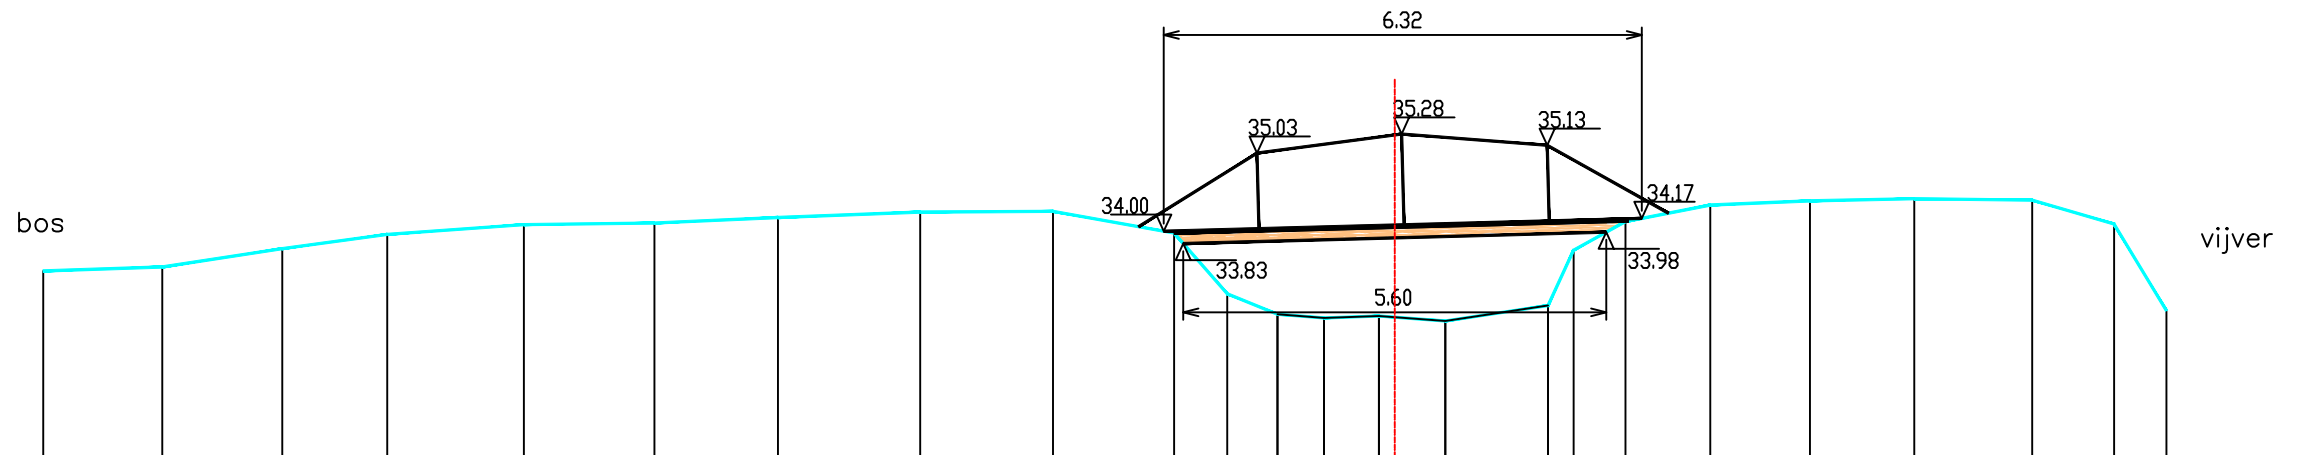

PEIL VASTE BODEM	33.47	33.52	33.77	33.95	34.08	34.10	34.18	34.25	34.26	33.97	33.17	32.90	32.85	32.88	32.81	33.01	33.74	34.12	34.34	34.40	34.43	34.41	34.09	32.95
TUSSENAFSTAND VASTE BODEM		1.58	1.59	1.39	1.81	1.73	1.63	1.88	1.76	1.60	0.70	0.67	0.61	0.73	0.88	1.36	0.34	0.69	1.12	1.32	1.38	1.56	1.08	0.69
SAMENGESTELDE AFSTAND VASTE BODEM	0.00	1.58	3.16	4.55	6.36	8.09	9.72	11.60	13.36	14.96	15.66	16.33	16.94	17.67	18.55	19.91	20.24	20.93	22.05	23.37	24.75	26.31	27.39	28.09
PEIL SLIBBODEM												32.90	32.85	32.88	32.81	33.01								
TUSSENAFSTAND SLIBBODEM						16.33							0.61	0.73	0.88	1.36								
SAMENGESTELDE AFSTAND SLIBBODEM												16.33	16.94	17.67	18.55	19.91								

Gemeente Bierbeek

B2023 Molenbeek

VHAG: 6557

Locatie atlaspunt (LB72): X-coördinaat: 176126,2596 Y-coördinaat: 172112,2497

DWARSPROFIELPLAN

Atlaspunt - 117

Datum opmeting: 29/10/2001

Schaal: 1/100



**VLAAMS-
BRABANT**