


Legende

- vaste bodem
- kunstwerk
- slibbodem
- as dwarsprofiel
- begin begroeiing
- haag
- boerand
- bomenrij van loofbomen
- bomenrij van naaldbomen
- bomenrij van fruitbomen
- duiker as
- beton
- metselwerk
- gebouw
- bergplaats
- koalmuur
- afsluiting algemeen
- afsluiting beton + gladde draad
- afsluiting beton + prikkeldraad
- afsluiting hout + gladde draad
- afsluiting hout + prikkeldraad
- afsluiting betonpalen en -platen
- muurtje metselwerk
- hout
- metaal

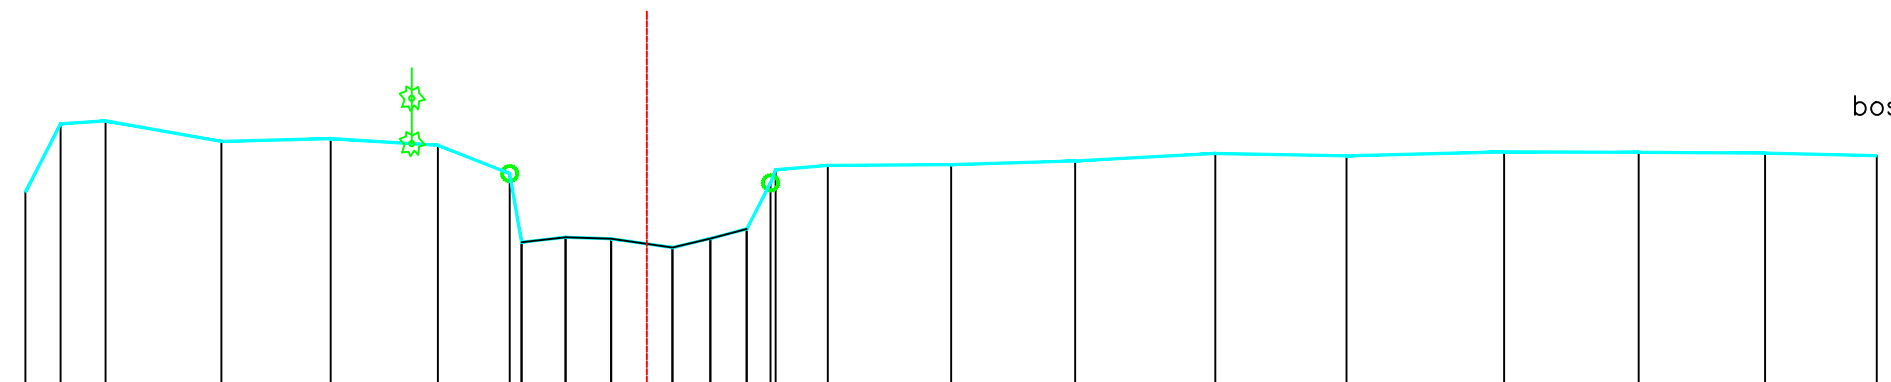

bos

PEIL VASTE BODEM		33.62	34.52	34.56		34.28		34.32		34.23		33.86	32.95	33.02	33.00		32.88	33.00	33.13	33.74	33.91	33.97		33.98		34.03		34.12		34.09		34.15		34.14		34.13		34.10	
TUSSENAFSTAND VASTE BODEM			0.47	0.59	1.53		1.45		1.42		0.95		0.16	0.58	0.60		0.81	0.50	0.48	0.32	0.07	0.69		1.63		1.64		1.86		1.74		2.08		1.78		1.67		1.48	
SAMENGESTELDE AFSTAND VASTE BODEM		0.00	0.47	1.06		2.59		4.04		5.46		6.41	6.56	7.15	7.75		8.56	9.06	9.54	9.86	9.92	10.62		12.25		13.89		15.74		17.48		19.56		21.34		23.01		24.49	
PEIL SLIBBODEM												32.95	33.02	33.00		32.88	33.00	33.13																					
TUSSENAFSTAND SLIBBODEM						6.56							0.58	0.60		0.81	0.50	0.48																					
SAMENGESTELDE AFSTAND SLIBBODEM												6.56	7.15	7.75		8.56	9.06	9.54																					

Gemeente Bierbeek

**B2023 Molenbeek**

VHAG: 6557

Locatie atlaspunt (LB72): X-coördinaat: 176208,0426 Y-coördinaat: 171987,9326

DWARSPROFIELPLAN

Atlaspunt - 121

Datum opmeting: 29/10/2001

Schaal: 1/100



**VLAAMS-  
BRABANT**