






 
 







 



 




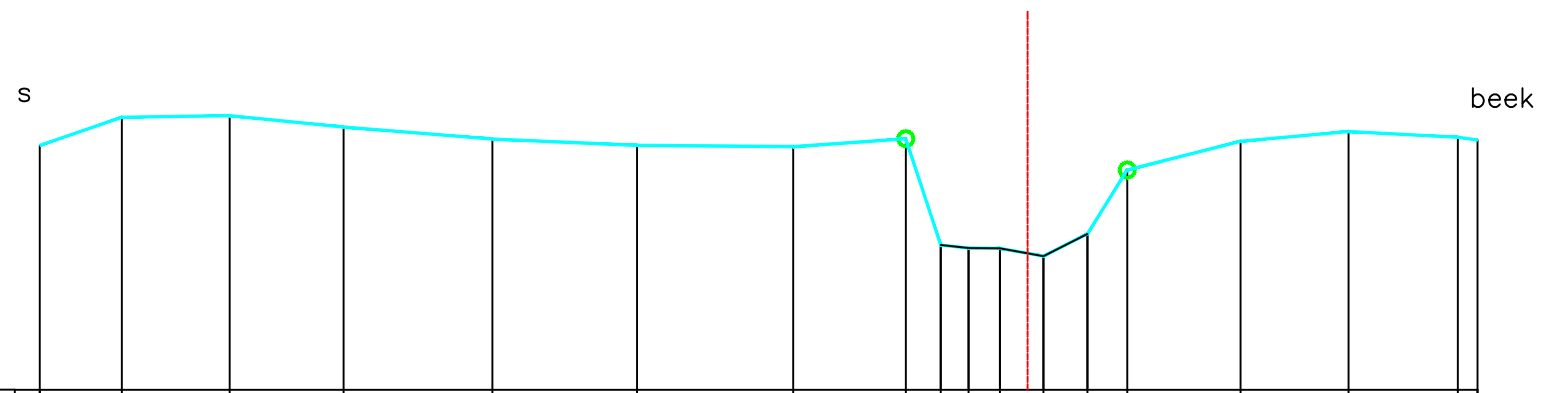


Legende

-  vaste bodem
-  kunstwerk
-  slibbodem
-  as dwarsprofiel
-  begin begroeiing
-  haag
-  boerand
-  bomenrij van loofbomen
-  bomenrij van naaldbomen
-  bomenrij van fruitbomen
-  duiker as
-  beton
-  metselwerk
-  gebouw
-  bergplaats
-  koalmuur
-  afsluiting algemeen
-  afsluiting beton + gladde draad
-  afsluiting beton + prikkeldraad
-  afsluiting hout + gladde draad
-  afsluiting hout + prikkeldraad
-  afsluiting betonpalen en -platen
-  muurtje metselwerk
-  hout
-  metaal



PEIL VASTE BODEM	34.23	34.60	34.62	34.47	34.32	34.23	34.22	34.32	32.91	32.87	32.87	32.77	33.06	33.91	34.29	34.42	34.34	34.30
TUSSENAFSTAND VASTE BODEM		1.09	1.42	1.51	1.97	1.91	2.07	1.49	0.46	0.37	0.42	0.58	0.58	0.53	1.50	1.43	1.45	0.26
SAMENGESTELDE AFSTAND VASTE BODEM	0.00	1.09	2.51	4.02	5.99	7.90	9.97	11.46	11.92	12.29	12.70	13.28	13.86	14.39	15.88	17.31	18.76	19.02
PEIL SLIBBODEM									32.91	32.87	32.87	32.77	33.06					
TUSSENAFSTAND SLIBBODEM					11.92					0.37	0.42	0.58	0.58					
SAMENGESTELDE AFSTAND SLIBBODEM									11.92	12.29	12.70	13.28	13.86					