


Legende

- vaste bodem
- kunstwerk
- slibodem
- - - as dwarsprofiel
- begin begroeiing
- haag
- boerand
- ⊕ bomenrij van loofbomen
- ⊕ bomenrij van naaldbomen
- ⊕ bomenrij van fruitbomen
- duiker as
- beton
- metselwerk
- gebouw
- bergplaats
- koalmuur
- - - afsluiting algemeen
- - - afsluiting beton + gladde draad
- - - afsluiting beton + prikkeldraad
- - - afsluiting hout + gladde draad
- - - afsluiting hout + prikkeldraad
- - - afsluiting betonpalen en -platen
- muurtje metselwerk
- hout
- metaal

eras

beek

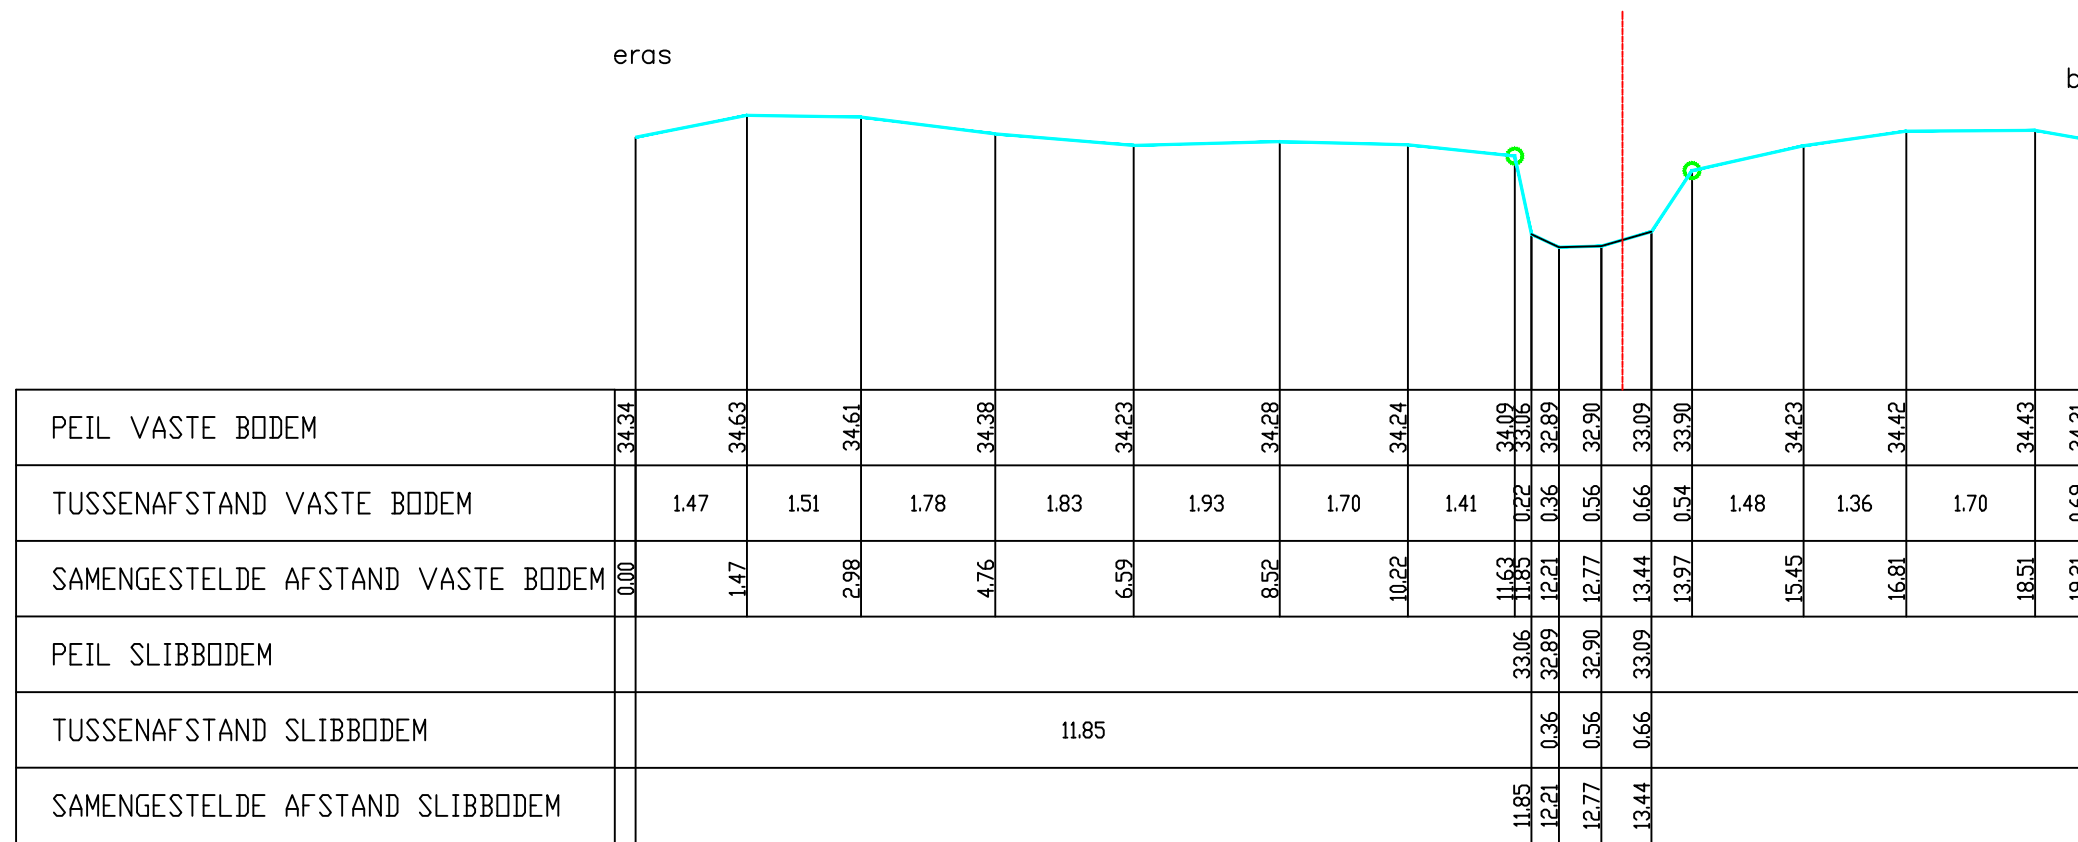

Gemeente Bierbeek

**B2023 Molenbeek**

VHAG: 6557

Locatie atlaspunt (LB72): X-coördinaat: 176312,0181 Y-coördinaat: 171952,1315

DWARSPROFIELPLAN

Atlaspunt - 126

Datum opmeting: 29/10/2001

Schaal: 1/100

