


Legende

- vaste bodem
- kunstwerk
- slibbodem
- - - as dwarsprofiel
- begin begroeiing
- haag
- boerand
- ⊕ bomenrij van loofbomen
- ⊕ bomenrij van naaldbomen
- ⊕ bomenrij van fruitbomen
- duiker as
- beton
- metselwerk
- gebouw
- bergplaats
- koalmuur
- - - afsluiting algemeen
- - - afsluiting beton + gladde draad
- - - afsluiting beton + prikkeldraad
- - - afsluiting hout + gladde draad
- - - afsluiting hout + prikkeldraad
- - - afsluiting betonpalen en -platen
- muurtje metselwerk
- hout
- metaal

:ichtbaar niet zichtbaar

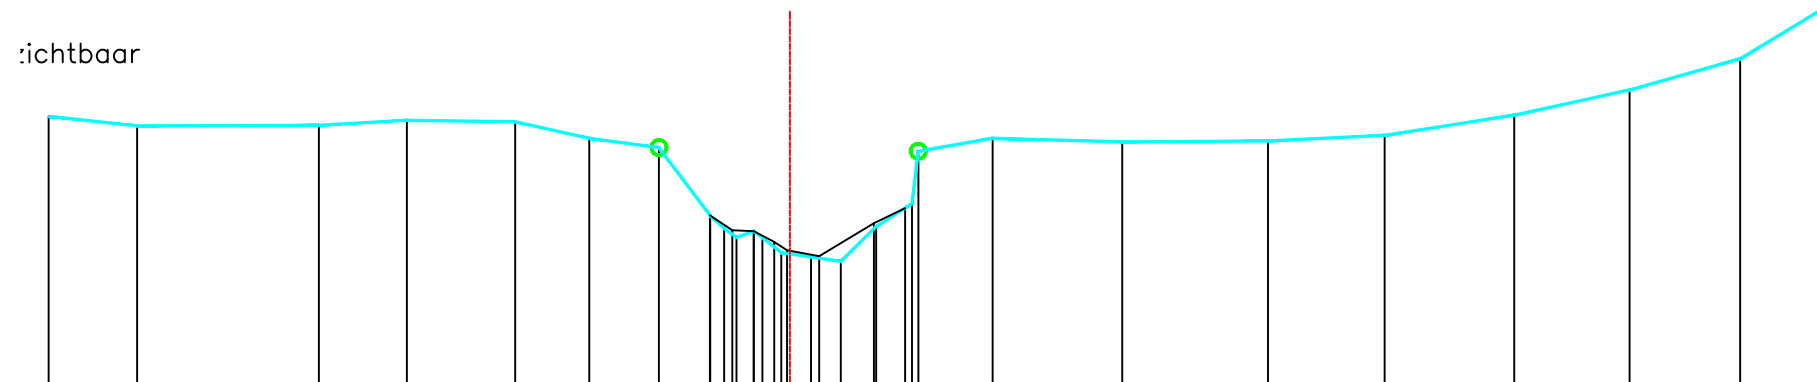

PEIL VASTE BODEM	34.62	34.49	34.50	34.56	34.54	34.32	34.20	33.30	33.13	33.08	33.16	32.81	32.76	33.16	33.46	34.15	34.33	34.28	34.29	34.36	34.63	34.96	35.38	36.05		
TUSSENAFSTAND VASTE BODEM		1.17	2.40	1.17	1.43	0.98	0.92	0.68	0.18	0.23	0.11	0.25	0.39	0.47	0.47	0.08	0.98	1.71	1.93	1.54	1.71	1.53	1.46	1.12		
SAMENGESTELDE AFSTAND VASTE BODEM	0.00	1.17	3.57	4.74	6.17	7.15	8.07	8.75	8.93	9.10	9.33	9.44	9.69	10.08	10.48	10.95	11.42	11.50	12.49	14.20	16.13	17.67	19.39	20.91	22.38	23.50
PEIL SLIBBODEM								33.31	33.11	33.10	32.96	32.84	32.77	33.20	33.40											
TUSSENAFSTAND SLIBBODEM				8.75				0.30	0.28	0.27	0.17	0.43	0.72	0.41												
SAMENGESTELDE AFSTAND SLIBBODEM								8.75	9.04	9.33	9.60	9.77	10.19	10.92	11.33											