


Legende

- vaste bodem
- kunstwerk
- slibodem
- - - as dwarsprofiel
- begin begroeiing
- | haag
- | boerand
- ⊗ bomenrij van loofbomen
- ⊗ bomenrij van naaldbomen
- ⊗ bomenrij van fruitbomen
- | duiker as
- beton
- metselwerk
- | gebouw
- | bergplaats
- | koalmuur
- - - afsluiting algemeen
- - - afsluiting beton + gladde draad
- - - afsluiting beton + prikkeldraad
- - - afsluiting hout + gladde draad
- - - afsluiting hout + prikkeldraad
- - - afsluiting betonpalen en -platen
- | muurtje metselwerk
- hout
- metaal

Kunstwerk 6557/301 stroomopwaarts

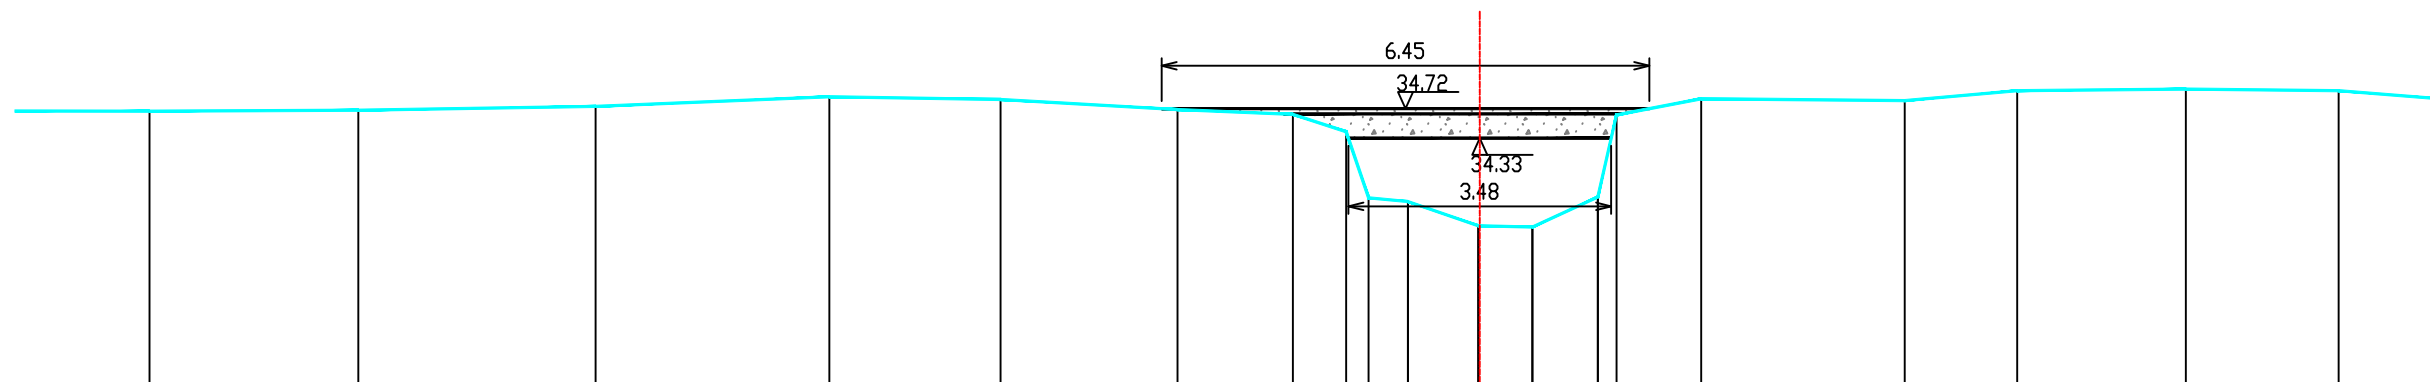

PEIL VASTE BODEM	34.68	34.70	34.75	34.87	34.84	34.71	34.64	34.41	33.54	33.49	33.17	33.15	33.55	34.63	34.85	34.82	34.95	34.98	34.96	
TUSSENAFSTAND VASTE BODEM	1.99	2.76	3.14	3.09	2.27	2.34	1.53	0.71	0.30	0.52	0.93	0.72	0.86	0.25	1.12	2.69	1.49	2.23	2.02	1.95
SAMENGESTELDE AFSTAND VASTE BODEM	1.99	4.75	7.89	10.99	13.25	15.59	17.12	17.82	18.12	18.64	19.57	20.29	21.15	21.40	22.52	25.21	26.70	28.93	30.95	
PEIL SLIBBODEM										33.49	33.17	33.15	33.55							
TUSSENAFSTAND SLIBBODEM				18.64							0.93	0.72	0.86							
SAMENGESTELDE AFSTAND SLIBBODEM										18.64	19.57	20.29	21.15							

Gemeente Bierbeek

B2023 Molenbeek

VHAG: 6557

Locatie atlaspunt (LB72): X-coördinaat: 176521,9292 Y-coördinaat: 172031,8861

DWARSPROFIELPLAN

Atlaspunt - 137

Datum opmeting: 29/10/2001

Schaal: 1/100

