


Legende

- vaste bodem
- kunstwerk
- slibodem
- as dwarsprofiel
- begin begroeiing
- haag
- boerand
- bomenrij van loofbomen
- bomenrij van naaldbomen
- bomenrij van fruitbomen
- duiker as
- beton
- metselwerk
- gebouw
- bergplaats
- koalmuur
- afsluiting algemeen
- afsluiting beton + gladde draad
- afsluiting beton + prikkeldraad
- afsluiting hout + gladde draad
- afsluiting hout + prikkeldraad
- afsluiting betonpalen en -platen
- muurtje metselwerk
- hout
- metaal

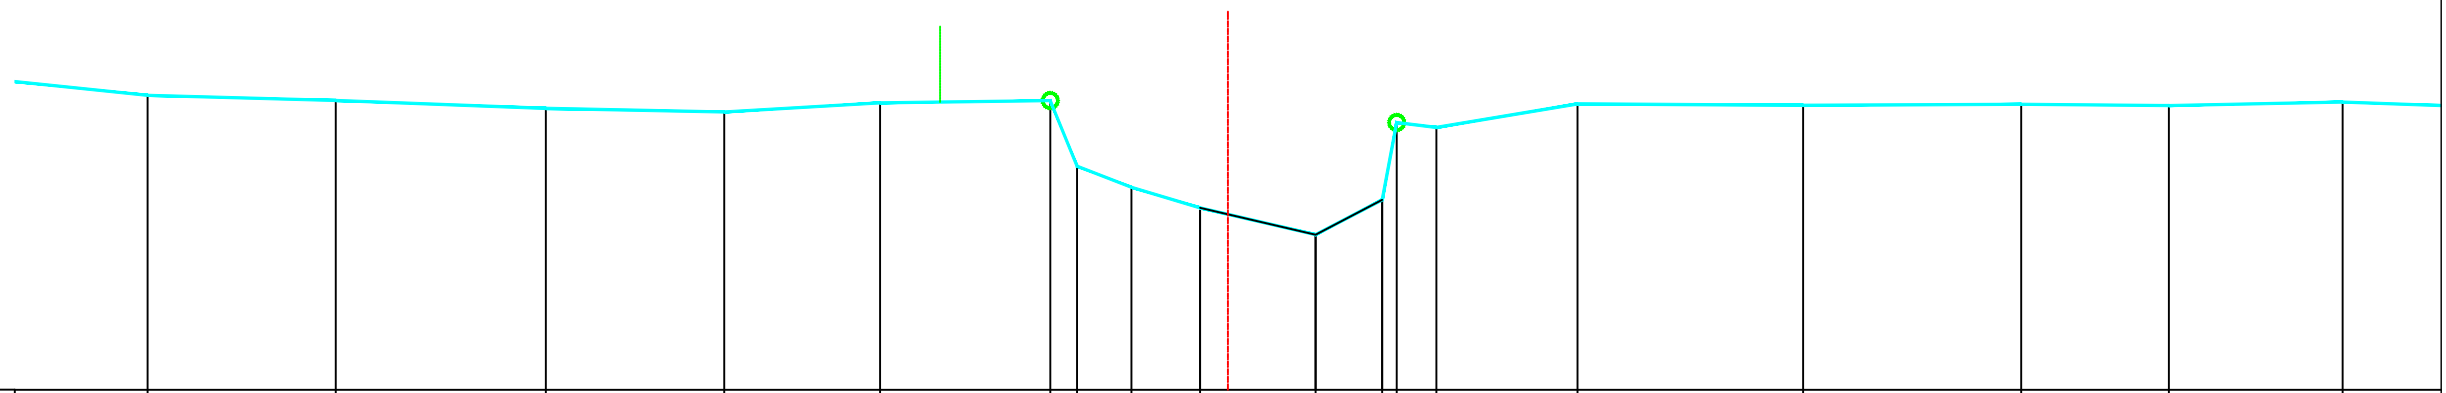

PEIL VASTE BODEM	34.89	34.83	34.72	34.67	34.79	34.82	33.96	33.68	33.40	33.05	33.51	34.53	34.47	34.78	34.76	34.78	34.76	34.81
TUSSENAFSTAND VASTE BODEM	2.23	2.49	2.78	2.36	2.06	2.25	0.35	0.72	0.91	1.53	0.88	0.19	0.52	1.87	2.99	2.88	1.95	2.30
SAMENGESTELDE AFSTAND VASTE BODEM	10.09	12.58	15.36	17.72	19.78	22.03	22.39	23.11	24.01	25.54	26.42	26.61	27.14	29.01	31.99	34.88	36.83	39.13
PEIL SLIBBODEM									33.40	33.05	33.51							
TUSSENAFSTAND SLIBBODEM		24.01								1.53	0.88							
SAMENGESTELDE AFSTAND SLIBBODEM									24.01	25.54	26.42							