


Legende

- vaste bodem
- kunstwerk
- slibbodem
- - - as dwarsprofiel
- begin begroeiing
- haag
- boerand
- ⊗ bomenrij van loofbomen
- ⊗ bomenrij van naaldbomen
- ⊗ bomenrij van fruitbomen
- duiker as
- beton
- metselwerk
- gebouw
- bergplaats
- koalmuur
- - - afsluiting algemeen
- - - afsluiting beton + gladde draad
- - - afsluiting beton + prikkeldraad
- - - afsluiting hout + gladde draad
- - - afsluiting hout + prikkeldraad
- - - afsluiting betonpalen en -platen
- muurtje metselwerk
- hout
- metaal

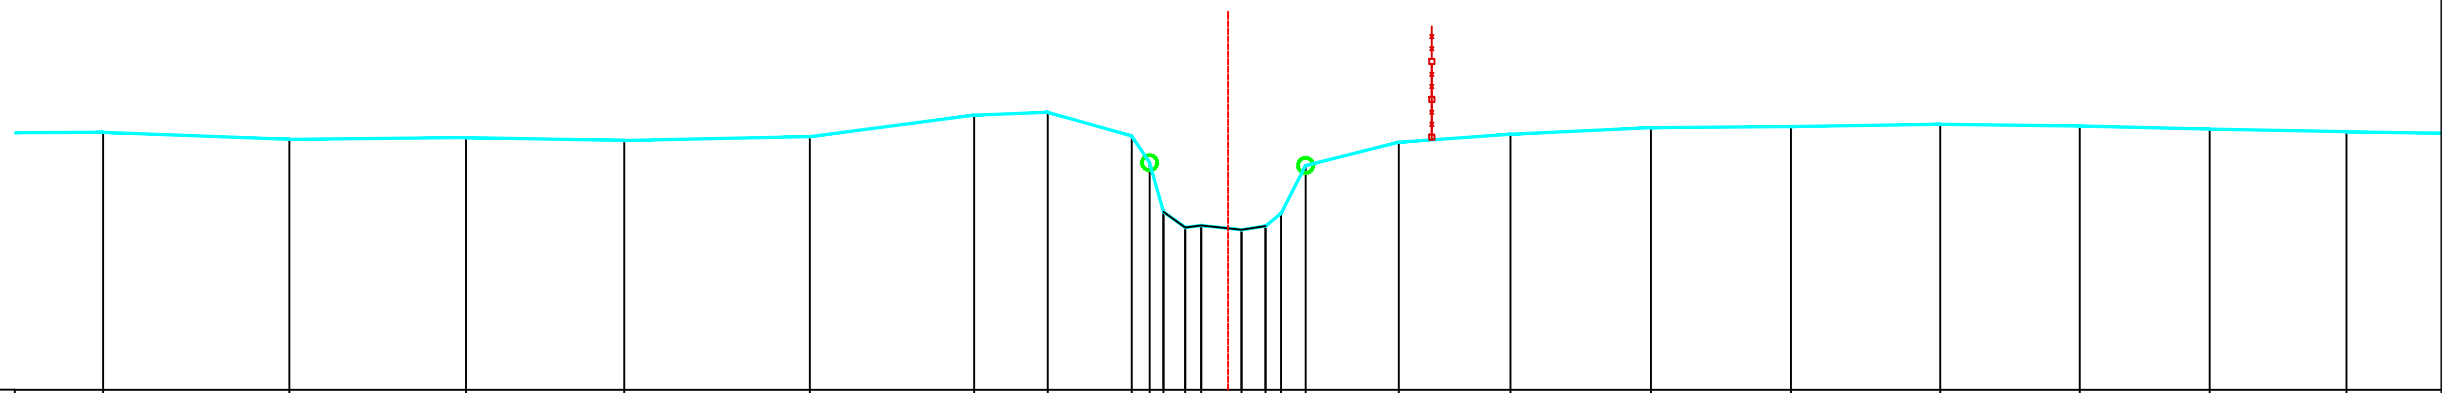

PEIL VASTE BODEM	36.40	36.31	36.34	36.30	36.35	36.63	36.67	36.36	36.00	35.35	35.15	35.17	35.12	35.17	35.33	35.97	36.27	36.38	36.46	36.48	36.51	36.49	36.45	36.41	
TUSSENAFSTAND VASTE BODEM	23	2.46	2.34	2.09	2.46	2.17	0.98	1.11	0.24	0.18	0.29	0.27	0.53	0.32	0.20	0.33	1.23	1.48	1.86	1.85	1.97	1.85	1.72	1.81	1.70
SAMENGESTELDE AFSTAND VASTE BODEM	6.99	9.46	11.79	13.89	16.34	18.52	19.49	20.60	20.84	21.02	21.31	21.52	22.05	22.37	22.58	22.90	24.13	25.61	27.47	29.32	31.30	33.14	34.86	36.67	
PEIL SLIBBODEM									35.35	35.15	35.17	35.12	35.17												
TUSSENAFSTAND SLIBBODEM			21.02							0.29	0.27	0.53	0.32												
SAMENGESTELDE AFSTAND SLIBBODEM									21.02	21.31	21.52	22.05	22.37												