


Legende

- vaste bodem
- kunswerk
- slibodem
- as dwarsprofiel
- begin begroeiing
- hoog
- boerand
- bomenrij van loofbomen
- bomenrij van naaldbomen
- bomenrij van fruitbomen
- dulker as
- beton
- metsewerk
- gebouw
- bergplaats
- koalmuur
- afsluiting algemeen
- afsluiting beton + gladde draad
- afsluiting beton + prikkeldraad
- afsluiting hout + gladde draad
- afsluiting hout + prikkeldraad
- afsluiting betonpalen en -platen
- muurtje metsewerk
- hout
- metaal

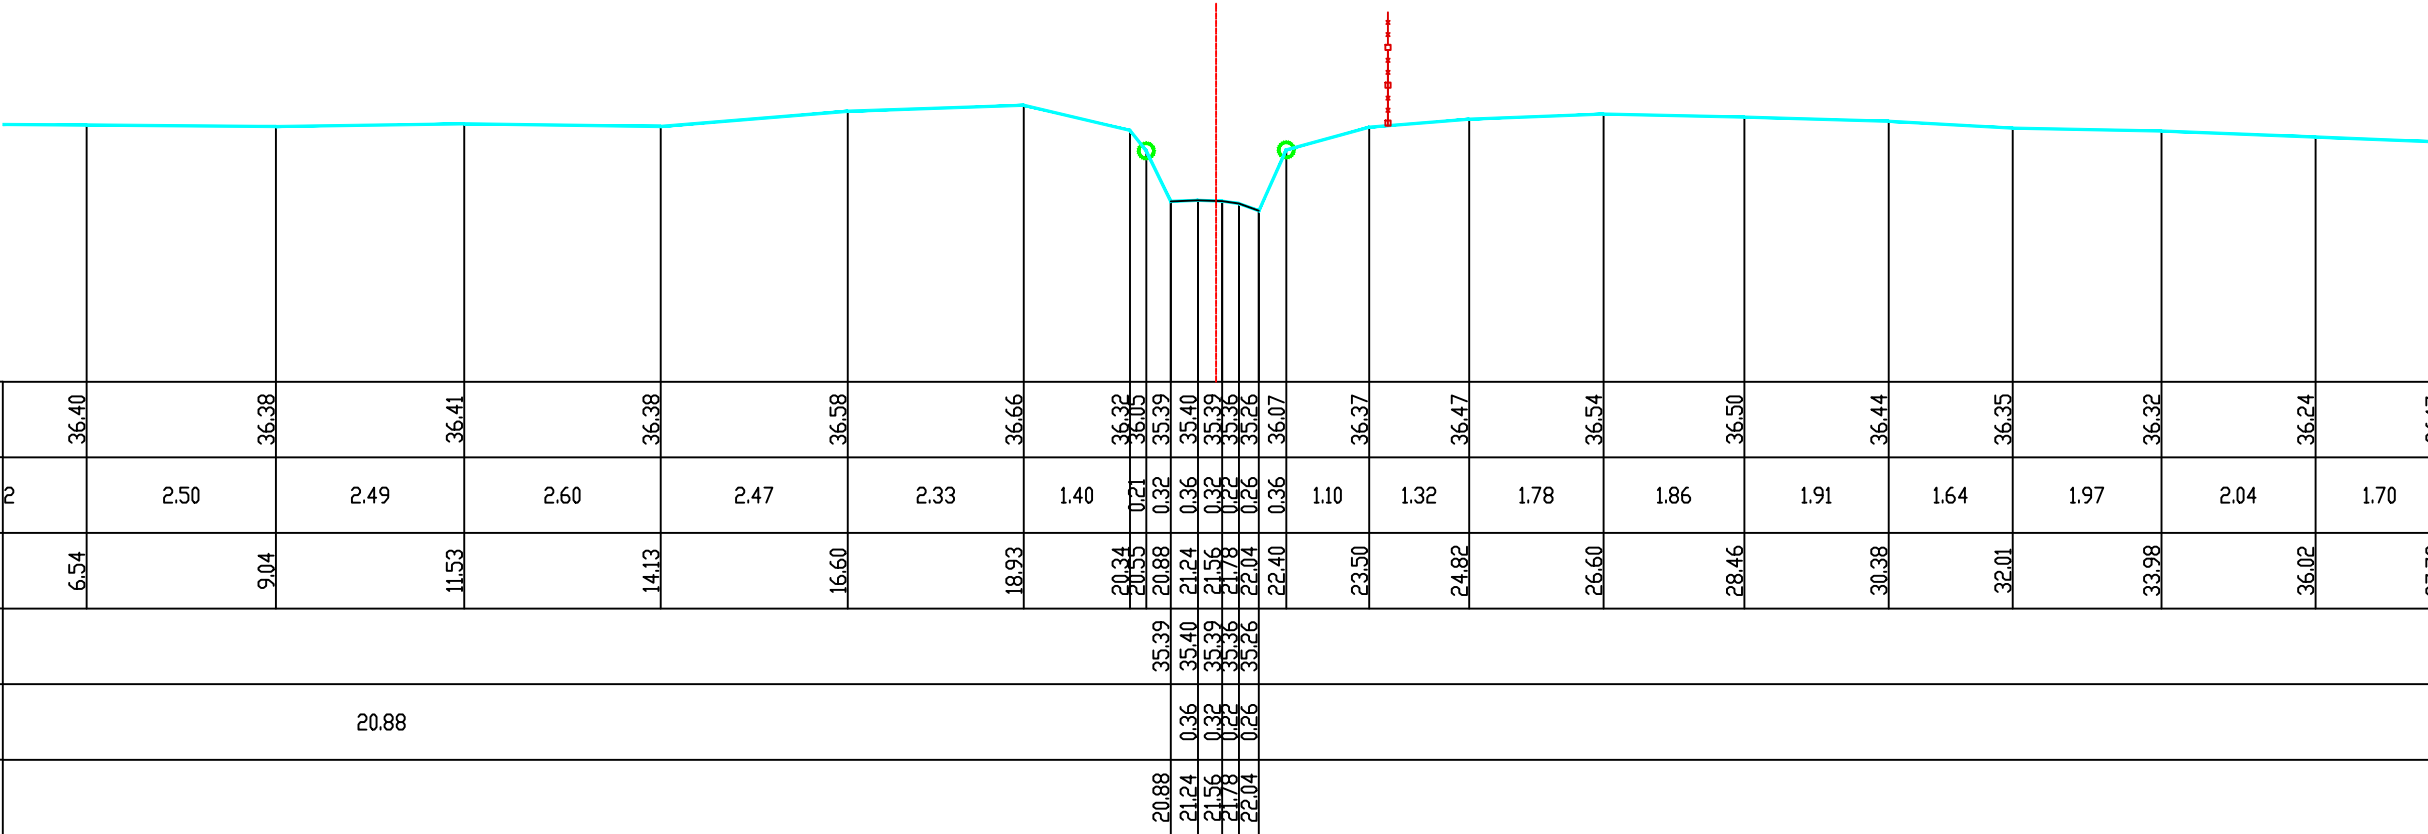

Gemeente Bierbeek

B2023

Molenbeek

VHAG: 6557

Locatie atlaspunt (LB72):

X-coördinaat: 177518,6922 Y-coördinaat: 172001,105

DWARSPROFIELPLAN

Atlaspunt - 165

Datum opmeting: 29/10/2001

Schaal: 1/100



VLAAMS-
BRABANT